

**東金市外三市町清掃組合
新ごみ処理施設整備及び運営事業**

**実施方針等に対する質問・意見への回答
添付資料集**

令和5年3月

東金市外三市町清掃組合

目 録

No.	資料名
1	新ごみ処理施設アクセス道路詳細設計業務委託 設計図面縮小版
2	法定外公共物付近断面図（参考）
3	令和 3 年度可燃ごみ搬入量実績
4	切断機年間処理量実績
5	敷地測量図

新ごみ処理施設アクセス道路詳細設計業務委託

市道2198号線


東金市 上武射田 地先外

設計図面縮小版

測点：AN0.11+8.44～AEP(AN0.22+4.618)

東金市 都市建設部 建設課

平面図 (A1)S=1: 500
(A3)S=1:1000
【市道2198号線】

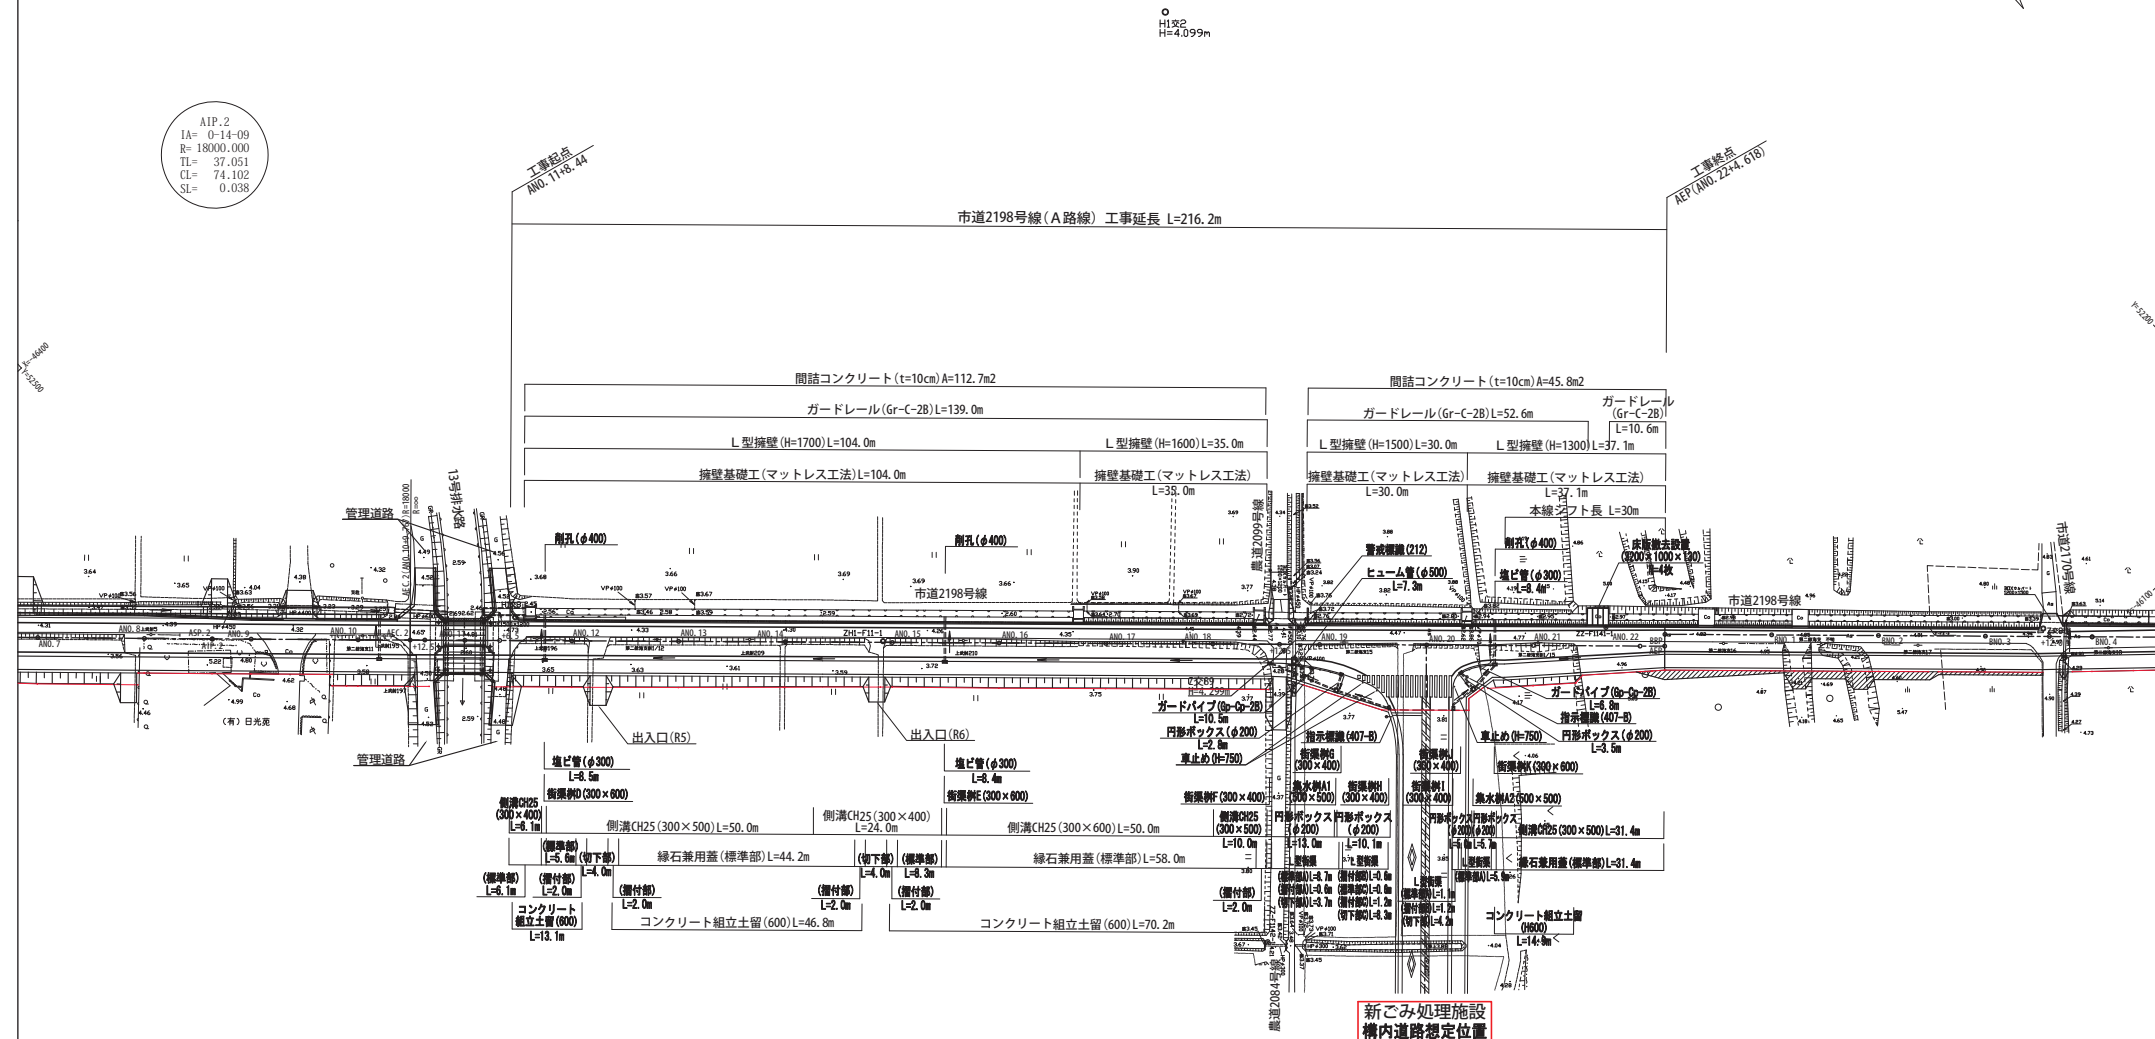


【市道2198号線】

工事			
令和 年度			
路線名	市道2198号線		
工事箇所	東金市 上武射田 地先外		
図面種別	平面図		
図面番号	全 葉の内第 号		
縮 尺	(A1) 1: 500 (A3) 1:1000	内容表示	ABP~ AN0.14
東金市 都市建設部 建設課			
課 長	設計者氏名		


令和3年3月作成

縦断面図 (A1) V=1:100, H=1: 500
(A3) V=1:200, H=1:1000

【市道2198号線】

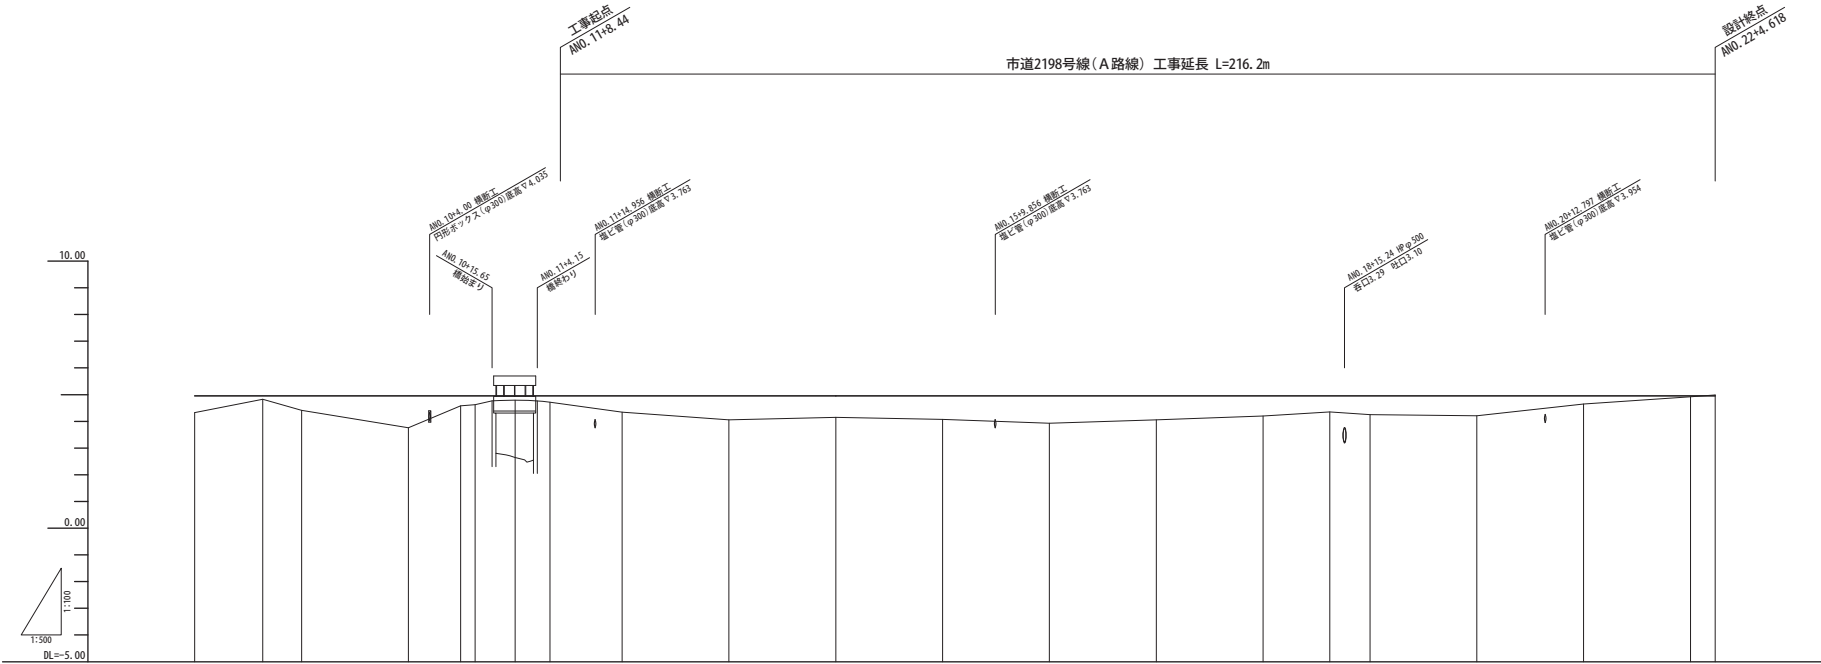

計	画	側溝天端高		勾配	盛土	切土	計画高	地盤高	追距	単距離	測点
		左	右								
			4.905	0.63	0.13	0.55	1.20	4.905	160.000	20.000	ANO.8
			4.905	0.13	0.13	0.55	4.905	4.83	172.716	12.716	ASZ.2
			4.905	0.55	0.17	0.24	4.905	4.41	180.000	7.284	ANO.9
			4.905	1.20	0.38	0.34	4.905	3.76	200.000	20.000	ANO.10
			4.905	0.38	0.34	0.17	4.905	4.58	209.767	9.767	AE C.2
			4.905	0.34	0.17	0.24	4.905	4.62	212.500	2.733	+12.5
			4.905	0.17	0.24	0.04	4.905	4.79	220.000	7.500	ANO.11
			4.905	0.24	0.04	0.04	4.905	4.72	226.500	6.500	+6.5
			4.905	0.62	0.90	0.81	4.905	4.34	240.000	13.500	ANO.12
			4.905	0.90	0.81	0.89	4.905	4.06	260.000	20.000	ANO.13
			4.905	0.81	0.89	1.03	4.905	3.93	320.000	20.000	ANO.16
			4.905	1.03	0.90	0.76	4.905	4.20	360.000	20.000	ANO.18
			4.905	0.76	0.61	0.71	4.905	4.35	372.500	12.500	+12.5
			4.905	0.61	0.71	0.75	4.905	4.25	380.000	7.500	ANO.19
			4.905	0.75	0.31	0.04	4.905	4.21	400.000	20.000	ANO.20
			4.905	0.31	0.04	0.04	4.905	4.65	420.000	20.000	ANO.21
			4.905	0.04	0.04	0.04	4.905	4.92	440.000	20.000	ANO.22
			4.905	0.04	0.04	0.04	4.905	4.99	444.618	4.618	AEP

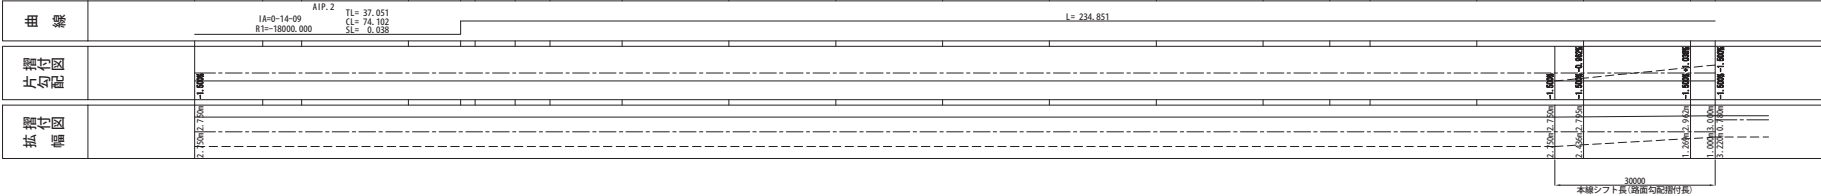

【市道2198号線】	
令和 年度	
路線名	市道2198号線
工事箇所	東金市 上武射田 地先外
図面種別	縦断面図
図面番号	全 葉の内第 号
縮尺	資料用縮尺 内容表示 ABP~ ANO.14
東金市 都市建設部 建設課	
課 長	設計者氏名

縦断面図

標準横断面図 (A1)S=1: 50
(A3)S=1:100


【市道2198号線】

【A路線】
ANO. 15


設計条件

路線名	市道2198号線	
道路規格	第3種 第4級	
設計速度	40km/h	
交通量区分	N3	
舗装計画交通量	$40 \leq T < 100$	
設計CBR	3 %	
所要等値層厚TA	15.0cm	
設計	T A 計	15.00cm
	合計厚	33cm

T A 計算			
使用する位置	層厚(H)	T A 計算式	T A 値
表層	5.0cm	5.0×1.00	5.00
上層路盤	10.0cm	10.0×0.55	5.50
下層路盤	18.0cm	18.0×0.25	4.50
計	33.0cm		15.00

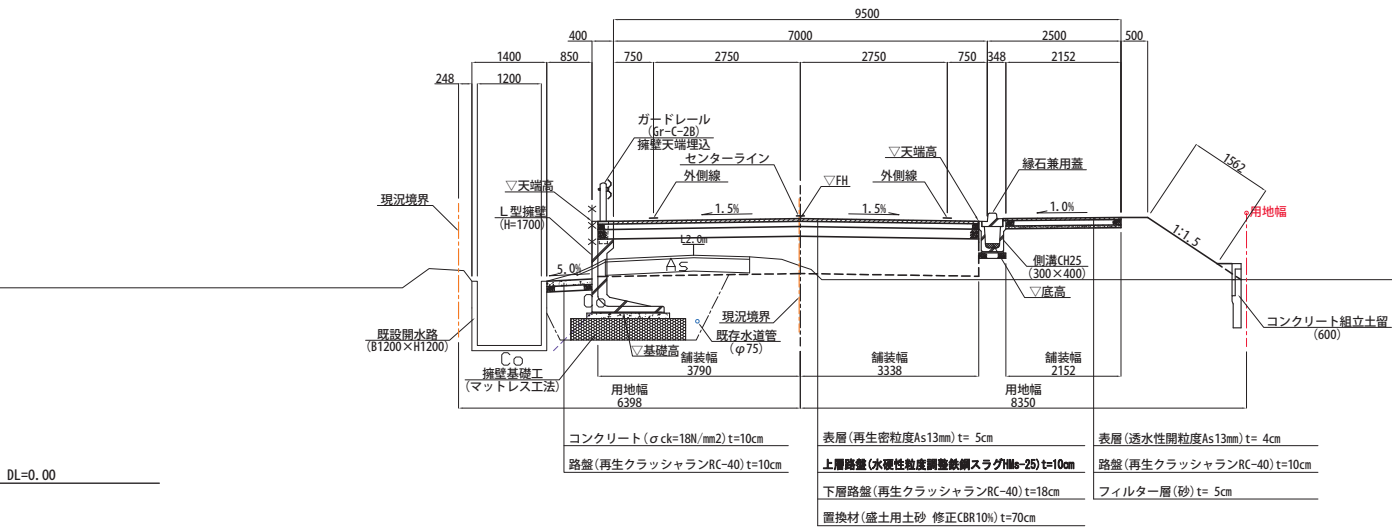

【A路線】
ANO. 20

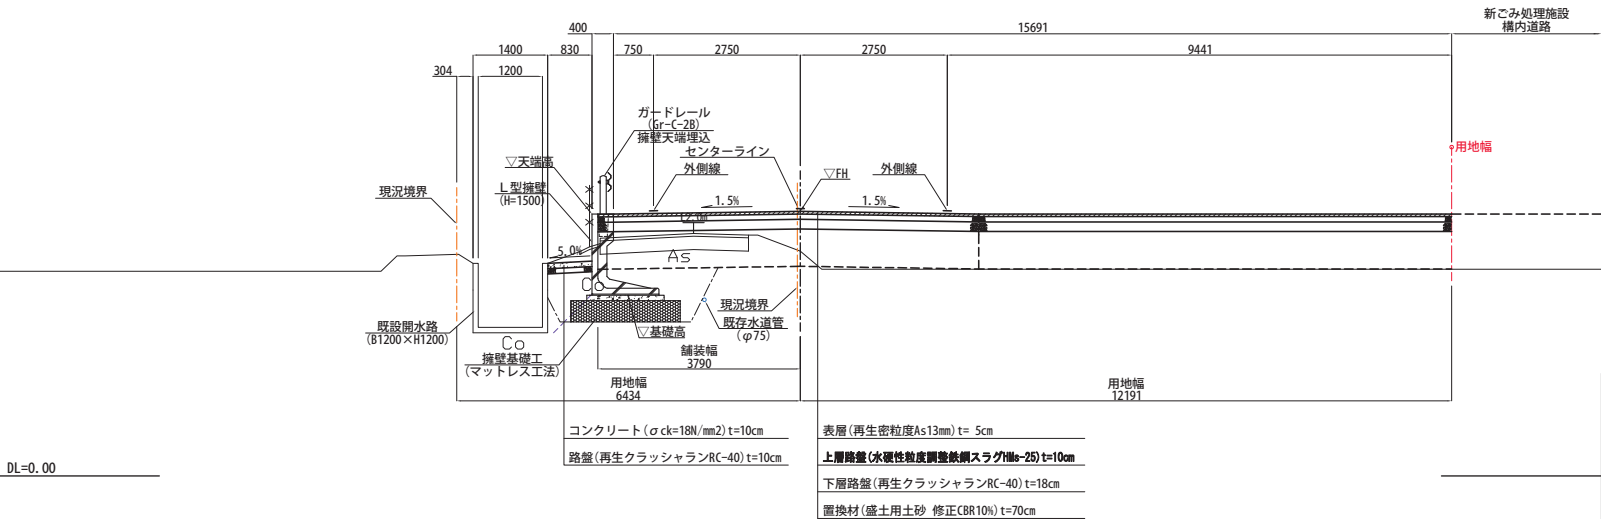

【市道2198号線】


工事	
令和	年度
路線名	市道2198号線
工事箇所	東金市 上武射田 地先外
図面種別	標準横断面図
図面番号	全 葉の内第 号
縮 尺	(A1) 1: 50 (A3) 1:100 内容表示
東金市 都市建設部	建設課
課 長	設計者氏名

令和3年3月作成

東金市都市建設部


横断面図 (1) (A1)S=1:100
(A3)S=1:200
【市道2198号線】

ANO. 14
GH=4.15
FH=4.955

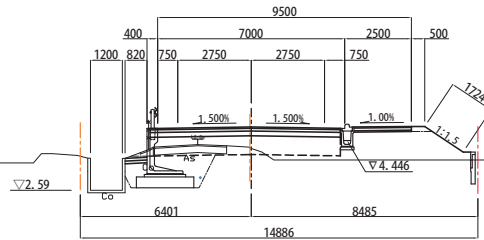


ANO. 14				
工 種	単位	数 量		
		左	右	
掘削	土砂	m2	0.6	
	路床置換	m2	5.0	
	路体	m2	4.7	
	路肩	m2	0.1	
	左側水路	m2	0	
盛土	出入口	m2	0	0
	盛土法面	m	0	1.7
法面整形	床掘	m2	3.6	0
	埋戻	m2	2.1	0
作業土工				

ANO. 13
GH=4.06
FH=4.955

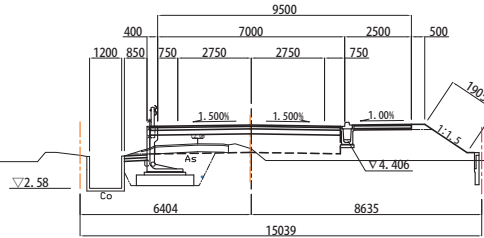


ANO. 13				
工 種	単位	数 量		
		左	右	
掘削	土砂	m2	0.4	
	路床置換	m2	5.0	
	路体	m2	5.5	
	路肩	m2	0.1	
	左側水路	m2	0	
盛土	出入口	m2	0	0
	盛土法面	m	0	1.9
法面整形	床掘	m2	3.6	0
	埋戻	m2	2.2	0
作業土工				

ANO. 12
GH=4.34
FH=4.955

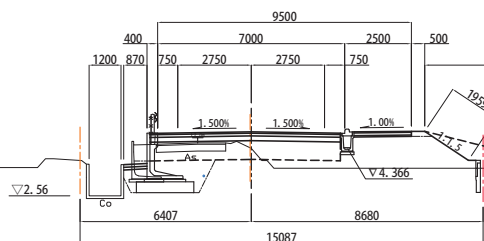


ANO. 12				
工 種	単位	数 量		
		左	右	
掘削	土砂	m2	2.0	
	路床置換	m2	5.0	
	路体	m2	5.7	
	路肩	m2	0.1	
	左側水路	m2	0	
盛土	出入口	m2	0	2.3
	盛土法面	m	0	2.0
法面整形	床掘	m2	3.3	0
	埋戻	m2	2.1	0
作業土工				

ANO. 11+6.5
GH=4.72
FH=4.955

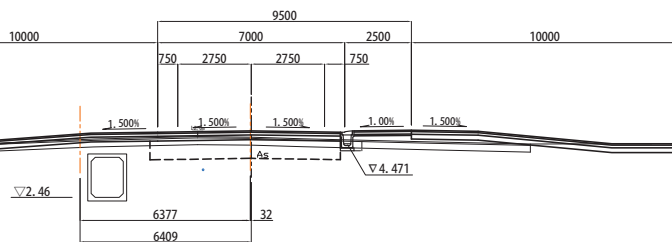


ANO. 17
GH=4.06
FH=4.955

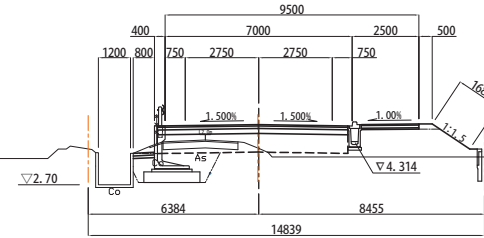


ANO. 17				
工 種	単位	数 量		
		左	右	
掘削	土砂	m2	0.9	
	路床置換	m2	5.0	
	路体	m2	4.5	
	路肩	m2	0.1	
	左側水路	m2	0	
盛土	出入口	m2	0	0
	盛土法面	m	0	1.7
法面整形	床掘	m2	3.2	0
	埋戻	m2	1.9	0
作業土工				

ANO. 16
GH=3.93
FH=4.955

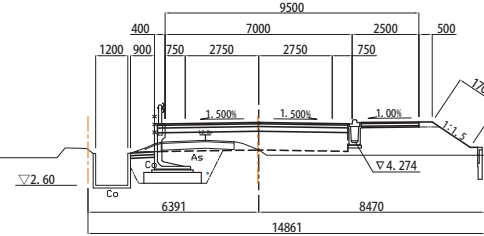

ANO. 16				
工 種	単位	数 量		
		左	右	
掘削	土砂	m2	0.5	
	路床置換	m2	5.0	
	路体	m2	4.6	
	路肩	m2	0.1	
	左側水路	m2	0	
盛土	出入口	m2	0	0
	盛土法面	m	0	1.7
法面整形	床掘	m2	3.7	0
	埋戻	m2	2.2	0
作業土工				

ANO. 15
GH=4.07
FH=4.955

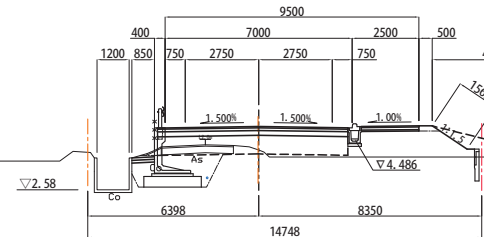

ANO. 15				
工 種	単位	数 量		
		左	右	
掘削	土砂	m2	0.5	
	路床置換	m2	5.0	
	路体	m2	4.1	
	路肩	m2	0.1	
	左側水路	m2	0	
盛土	出入口	m2	0	1.6
	盛土法面	m	0	1.6
法面整形	床掘	m2	3.6	0
	埋戻	m2	2.2	0
作業土工				

【市道2198号線】

工事	
令和 年度	
路 線 名	市道2198号線
工事箇所	東金市 上武射田 地先外
図面種別	横断面図(1)
図面番号	全 葉の内第 号
縮 尺	(A1) 1:100 (A3) 1:200
内 容	内容表示
東金市 都市建設部	建設課
課 長	設計者氏名

令和3年3月作成


東金市都市建設部

横断面図 (2) (A1)S=1:100 (A3)S=1:200

【市道2198号線】

ANO. 20


GH=4.21
FH=4.955

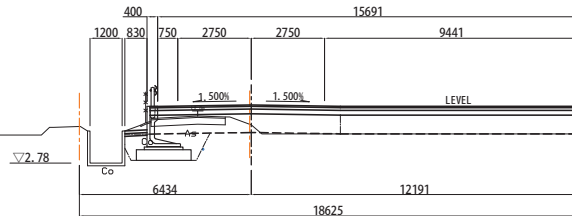

ANO. 20				
工 種	単位	数 量		
		左	右	
掘削	土砂	m2	1.7	
盛土	路床置換	m2	11.2	
	路体	m2	0.1	
	路肩	m2	0	
	左側水路	m2	0	
法面整形	盛土法面	m	0	0
	床掘	m2	2.9	0
作業土工	埋戻	m2	1.6	0

ANO. 19


GH=4.25
FH=4.955

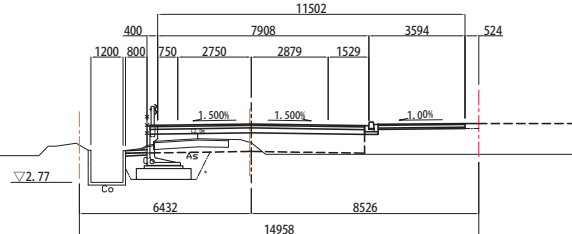

ANO. 19				
工 種	単位	数 量		
		左	右	
掘削	土砂	m2	1.1	
盛土	路床置換	m2	5.6	
	路体	m2	4.2	
	路肩	m2	0.1	
	左側水路	m2	0	
法面整形	盛土法面	m	0	0
	床掘	m2	2.9	0
作業土工	埋戻	m2	1.6	0

ANO. 18+12.5


GH=4.35
FH=4.955

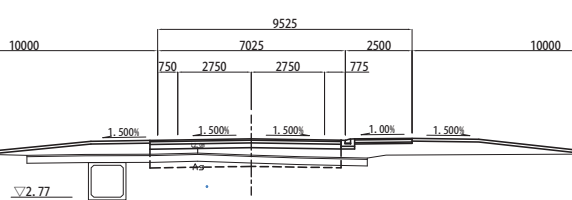

ANO. 18+12.5				
工 種	単位	数 量		
		左	右	
掘削	土砂	m2	1.7	
盛土	路床置換	m2	5.0	
	路体	m2	5.4	
	路肩	m2	0	
	左側水路	m2	0	
法面整形	盛土法面	m	0	0
	床掘	m2	0	0
作業土工	埋戻	m2	0	0

ANO. 18


GH=4.20
FH=4.955

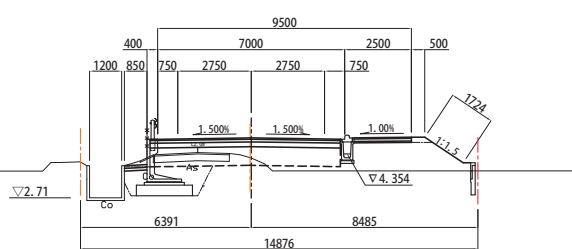

ANO. 18				
工 種	単位	数 量		
		左	右	
掘削	土砂	m2	1.1	
盛土	路床置換	m2	5.0	
	路体	m2	4.6	
	路肩	m2	0.1	
	左側水路	m2	0	
法面整形	盛土法面	m	0	1.7
	床掘	m2	3.3	0
作業土工	埋戻	m2	1.9	0

AEP


GH=4.99
FH=4.955

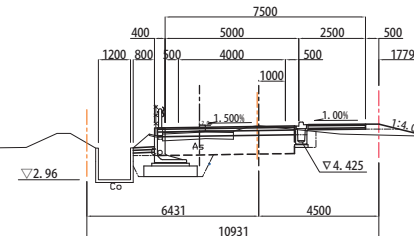

AEP				
工 種	単位	数 量		
		左	右	
掘削	土砂	m2	4.6	
盛土	路床置換	m2	3.6	
	路体	m2	0.7	
	路肩	m2	0.2	
	左側水路	m2	0	
法面整形	盛土法面	m	0	0
	床掘	m2	2.2	0.4
作業土工	埋戻	m2	1.2	0.2

ANO. 22


GH=4.92
FH=4.955

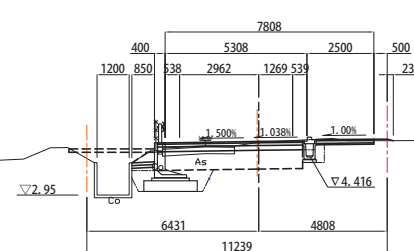

ANO. 22				
工 種	単位	数 量		
		左	右	
掘削	土砂	m2	5.3	
盛土	路床置換	m2	3.8	
	路体	m2	0	
	路肩	m2	0.1	
	左側水路	m2	0	
法面整形	盛土法面	m	0.4	0
	床掘	m2	2.2	0.4
作業土工	埋戻	m2	1.2	0.2

ANO. 21

GH=4.65
FH=4.955

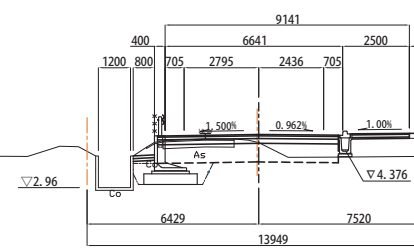


ANO. 21				
工 種	単位	数 量		
		左	右	
掘削	土砂	m2	3.8	
盛土	路床置換	m2	4.7	
	路体	m2	2.4	
	路肩	m2	0.1	
	左側水路	m2	0	
法面整形	盛土法面	m	0	0
	床掘	m2	2.2	1.0
作業土工	埋戻	m2	1.1	0

【市道2198号線】


工事	
令和 年度	
路 線 名	市道2198号線
工事箇所	東金市 上武射田 地先外
図面種別	横断面図(2)
図面番号	全 葉の内第 号
縮 尺	(A1) 1:100 (A3) 1:200
内 容 表 示	ANO. 18~AEP
東金市 都市建設部	建設課
課 長	設計者氏名

プレキャストL型擁壁縦断面図 (A1) V=1:40, H=1:200
(A3) V=1:80, H=1:400

BN0. 3+10.00~AN0. 18+17.50(左)

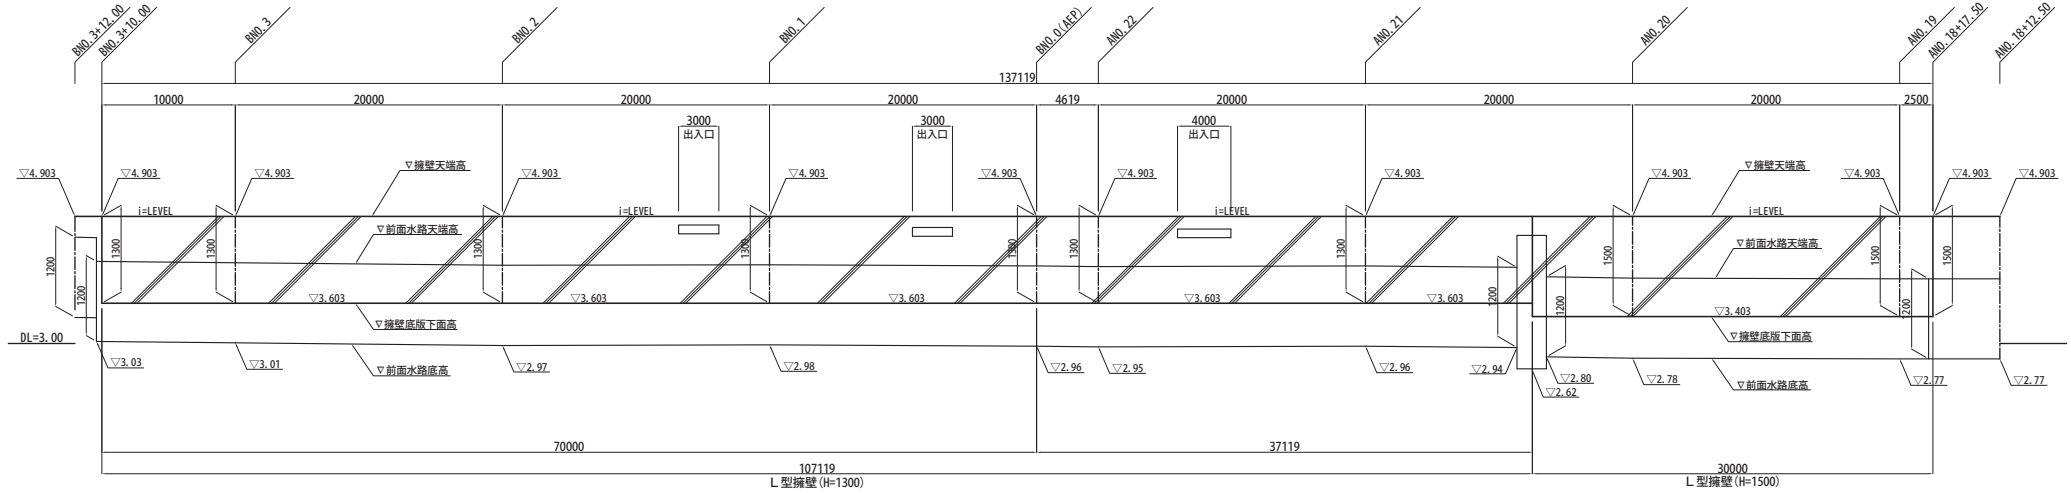


AN0. 18+10.00~AN0. 11+11.00(左)

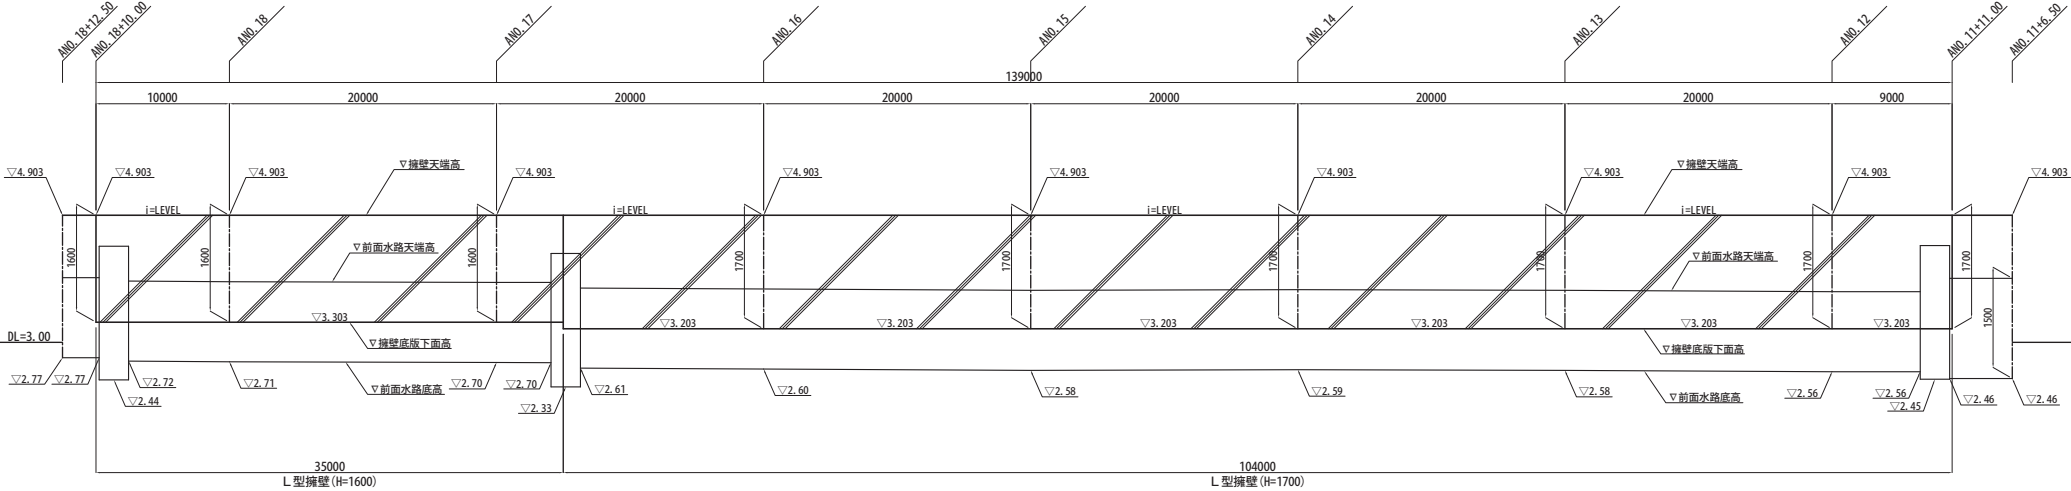


工事	
令和	年度
路線名	市道2198号線
工事箇所	東金市 上武射田 地先外
図面種別	プレキャストL型擁壁縦断面図
図面番号	全 葉の内第 号
縮尺	図面表示
東金市 都市建設部	建設課
課 長	設計者氏名

擁壁工(土留工)構造図


L 型擁壁 (H=1300) (A1) S=1:20 (A3) S=1:40

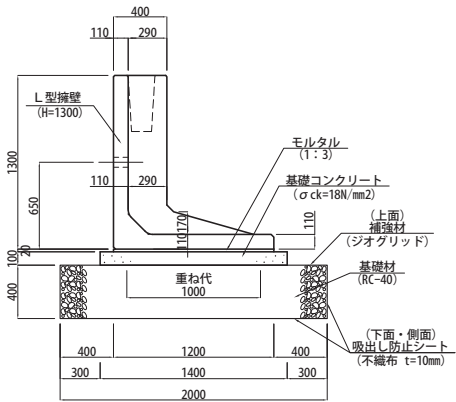


L 型擁壁 (H=1500) (A1) S=1:20 (A3) S=1:40

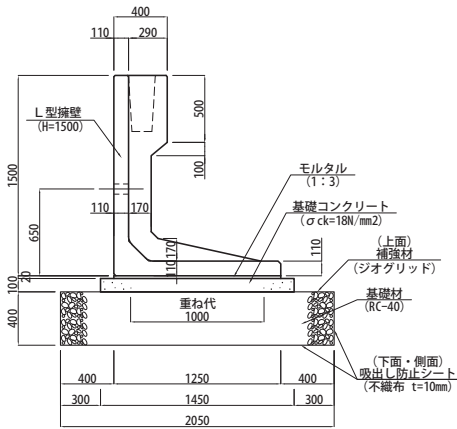

L 型擁壁 (H=1600) (A1) S=1:20 (A3) S=1:40

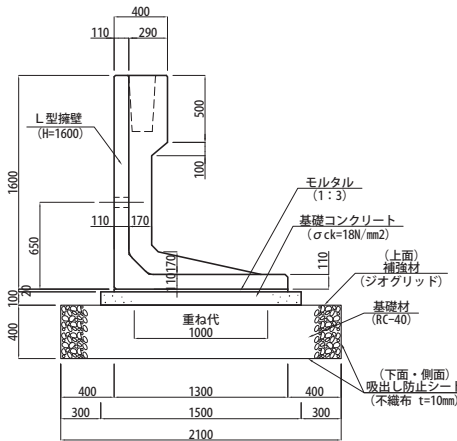

L 型擁壁 (H=1700) (A1) S=1:20 (A3) S=1:40

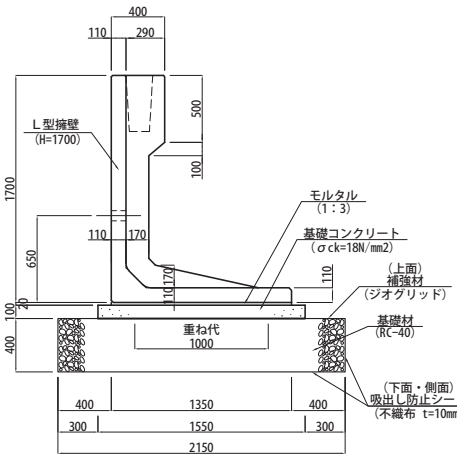

L 型擁壁 (H=1300) 数量表

10m当り

名称	規格	単位	数量	摘要
補強材	ジオグリッド	m2	30.0	上面
吸出し防止シート	不織布 t=10mm	m2	28.0	下面・側面
基礎材	RC-40 t=40cm	m3	8.0	
基礎コンクリート	σ ck=18N/mm2	m3	1.4	
型枠	均し用	m2	2.0	
モルタル	1 : 3	m3	0.24	
L 型擁壁	H=1300 L=2.0m/本	本	5.0	1,670kg/2.0m/本

L 型擁壁 (H=1500) 数量表

10m当り

名称	規格	単位	数量	摘要
補強材	ジオグリッド	m2	30.5	上面
吸出し防止シート	不織布 t=10mm	m2	28.5	下面・側面
基礎材	RC-40 t=40cm	m3	8.2	
基礎コンクリート	σ ck=18N/mm2	m3	1.5	
型枠	均し用	m2	2.0	
モルタル	1 : 3	m3	0.25	
L 型擁壁	H=1500 L=2.0m/本	本	5.0	1,780kg/2.0m/本

L 型擁壁 (H=1600) 数量表

10m当り



名称	規格	単位	数量	摘要
補強材	ジオグリッド	m2	31.0	上面
吸出し防止シート	不織布 t=10mm	m2	29.0	下面・側面
基礎材	RC-40 t=40cm	m3	8.4	
基礎コンクリート	σ ck=18N/mm2	m3	1.5	
型枠	均し用	m2	2.0	
モルタル	1 : 3	m3	0.26	
L 型擁壁	H=1600 L=2.0m/本	本	5.0	1,870kg/2.0m/本

L 型擁壁 (H=1700) 数量表

10m当り

名称	規格	単位	数量	摘要
補強材	ジオグリッド	m2	31.5	上面
吸出し防止シート	不織布 t=10mm	m2	29.5	下面・側面
基礎材	RC-40 t=40cm	m3	8.6	
基礎コンクリート	σ ck=18N/mm2	m3	1.6	
型枠	均し用	m2	2.0	
モルタル	1 : 3	m3	0.27	
L 型擁壁	H=1700 L=2.0m/本	本	5.0	1,970kg/2.0m/本

コンクリート組立土留 (600) (A1) S=1:20 (A3) S=1:40

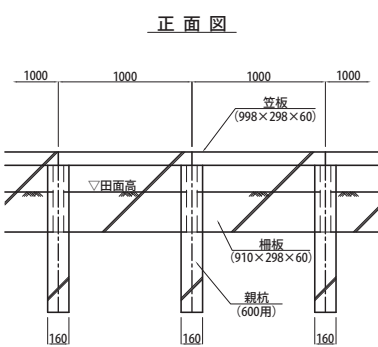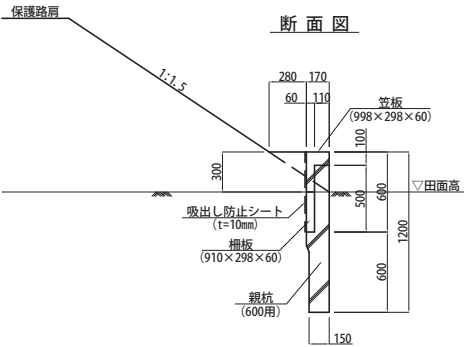

コンクリート組立土留 (600) 数量表


10m当り

名称	規格	単位	数量	摘要
親杭	600用	本	10.0	
柵板	910×298×60	枚	10.0	
笠板	998×298×60	枚	10.0	
吸出し防止シート	t=10mm	m2	6.0	


工事	
令和 年度	
路線名	市道2198号線
工事箇所	東金市 上武射田 地先外
図面種別	擁壁工(土留工)構造図
図面番号	全 葉の内第 号
縮尺	図示 内容表示
東金市 都市建設部 建設課	
課長	設計者氏名

右側側溝縦断面図


側溝縦断面図 (A1) V=1:20, H=1:200
(A3) V=1:40, H=1:400
ANO. 11+8.44~ANO. 18+11.01(右)

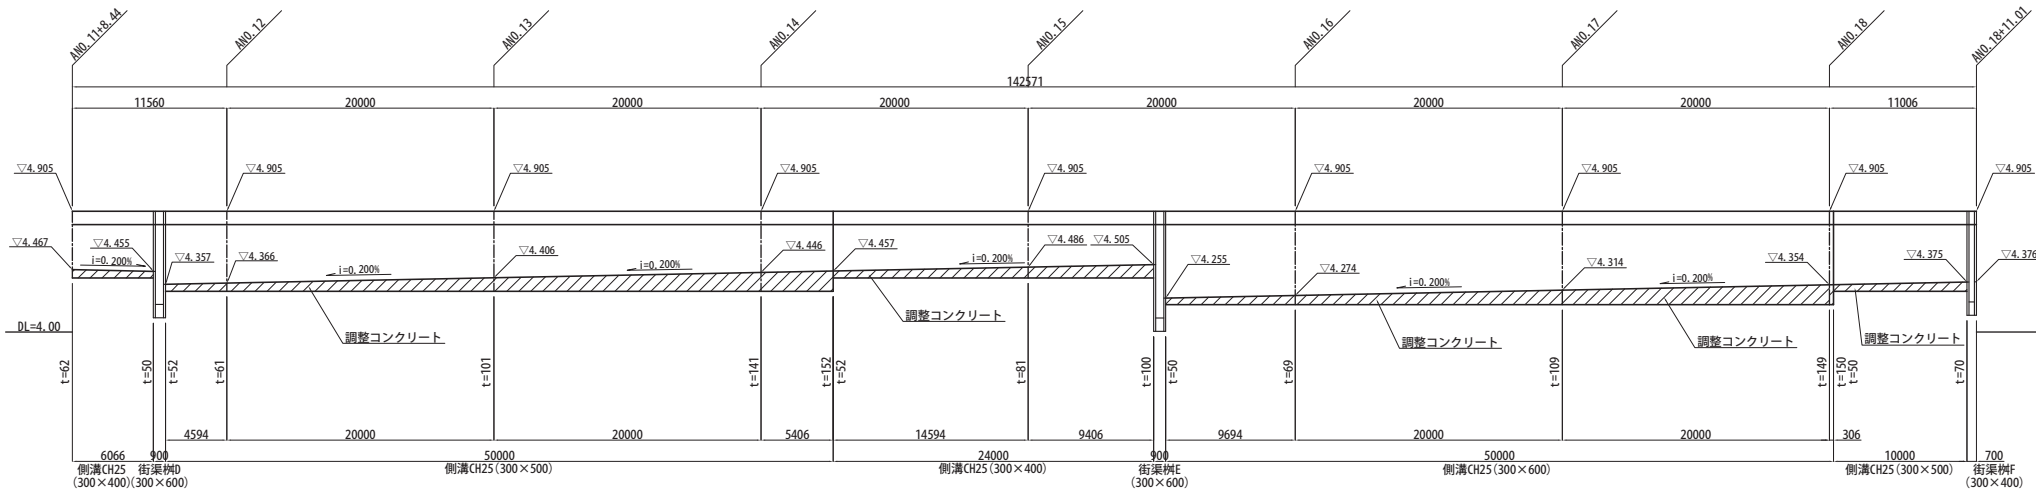


側溝縦断面図 (A1) V=1:20, H=1:200
(A3) V=1:40, H=1:400
ANO. 18+11.01~構内道路(右)

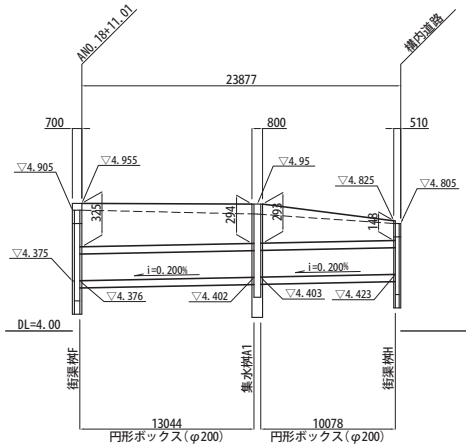

側溝縦断面図 (A1) V=1:20, H=1:200
(A3) V=1:40, H=1:400
構内道路~ANO. 20+12.35

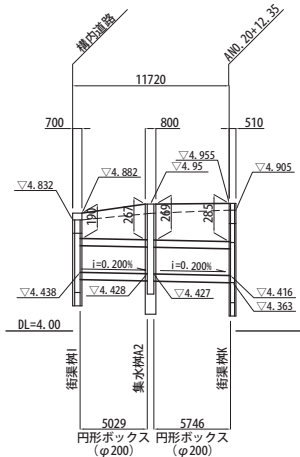

側溝縦断面図 (A1) V=1:20, H=1:200
(A3) V=1:40, H=1:400
ANO. 20+12.35~AEP(右)

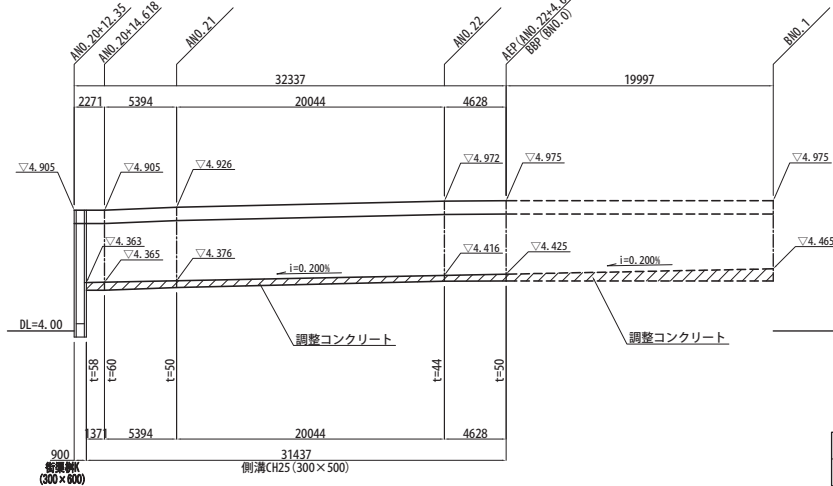


【市道2198号線】


工事			
令和		年度	
路線名	市道2198号線		
工事箇所	東金市 上武射田 地先外		
図面種別	右側側溝縦断面図		
図面番号	全	葉の内第	号
縮尺	図示	内容表示	
東金市 都市建設部 建設課			
課長		設計者氏名	

側溝・緑石兼用蓋・集水桧構造図


側溝CH25 (300×400) (A1) S=1:20 (A3) S=1:40

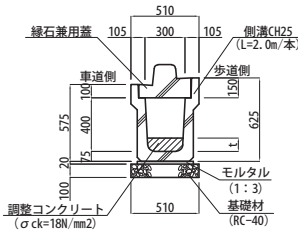

側溝CH25 (300×500) (A1) S=1:20 (A3) S=1:40

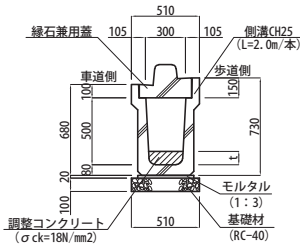


側溝CH25 (300×600) (A1) S=1:20 (A3) S=1:40

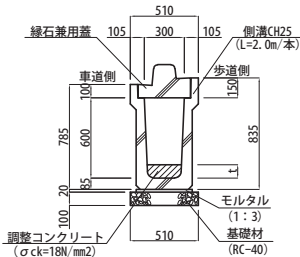


側溝CH25 (300×H) 数量表 10m当り				
名称	規格	単位	数量	摘要
基礎材	RC-40 t=10cm	m ²	5.1	
側溝CH25	300×H	本	5.0	H=400, 500, 600
調整コンクリート	σ ck=18N/mm ²	m ³	別途計上	
緑石兼用蓋	標準・摺付・切下	枚	別途計上	

集水桧A1 (500×500) (A1) S=1:20 (A3) S=1:40

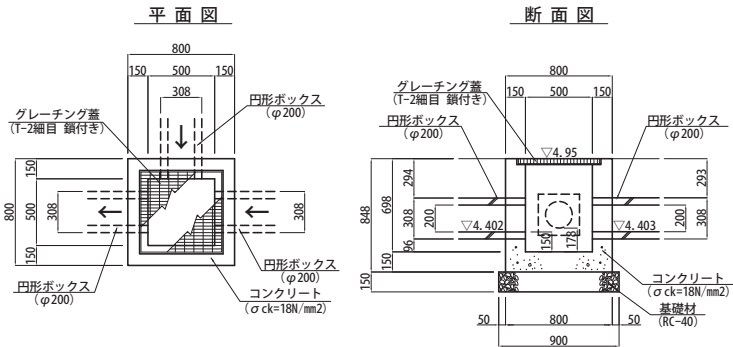


集水桧A1 (500×500) 数量表 1基当り				
名称	規格	単位	数量	摘要
基礎材	RC-40 t=15cm	m ²	0.81	
コンクリート	σ ck=18N/mm ²	m ³	0.33	
型枠	小型	m ²	4.1	
グレーチング蓋	T-2細目 鎖付き	枚	1	

集水桧A2 (500×500) (A1) S=1:20 (A3) S=1:40

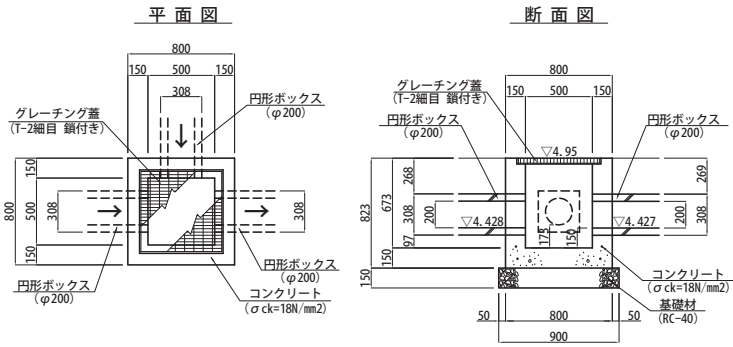


集水桧A2 (500×500) 数量表 1基当り				
名称	規格	単位	数量	摘要
基礎材	RC-40 t=15cm	m ²	0.81	
コンクリート	σ ck=18N/mm ²	m ³	0.32	
型枠	小型	m ²	4.0	
グレーチング蓋	T-2細目 鎖付き	枚	1	

緑石兼用蓋 (A1) S=1:20 (A3) S=1:40

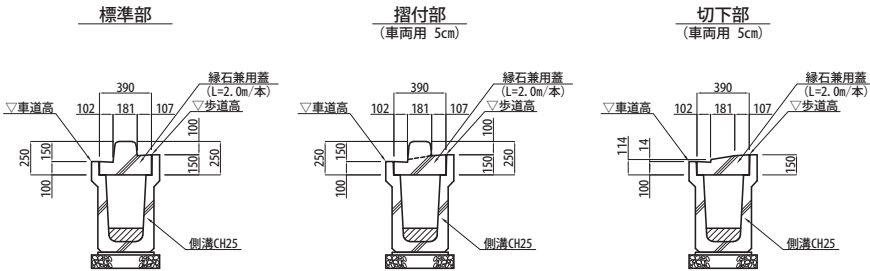


切下部標準図 (車両乗入部)

平面図 (A1) S=1: 50 (A3) S=1:100

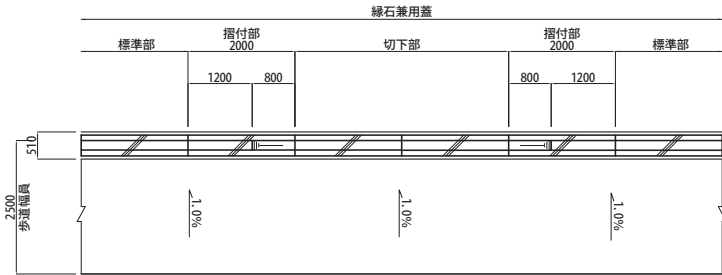

緑石縦断面図 (A1) V=1:20, H=1: 50 (A3) V=1:40, H=1:100

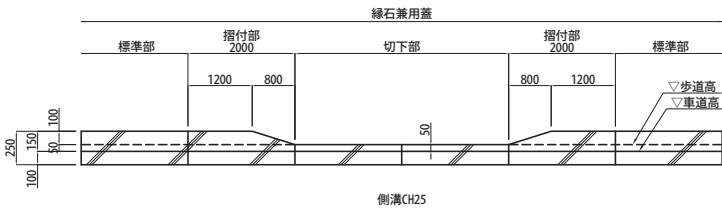

【市道2198号線】


工事	
令和	年度
路線名	市道2198号線
工事箇所	東金市 上武射田 地先外
図面種別	側溝・緑石兼用蓋・集水桧構造図
図面番号	全 葉の内第 号
縮尺	図示 内容表示
東金市 都市建設部	建設課
課長	設計者氏名

街渠樹構造図


街渠樹G, I, J (300×400) (A1) S=1:20 (A3) S=1:40

標準タイプ


平面図

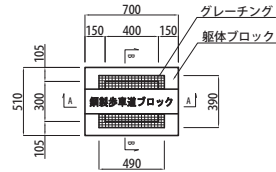

A-A断面図

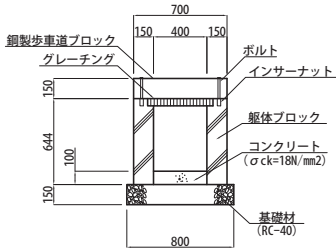


B-B断面図

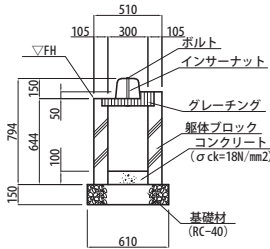


街渠樹F, H (300×400) (A1) S=1:20 (A3) S=1:40

切下げタイプ


平面図

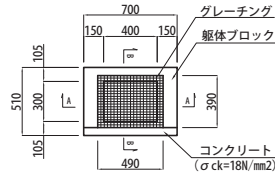

A-A断面図

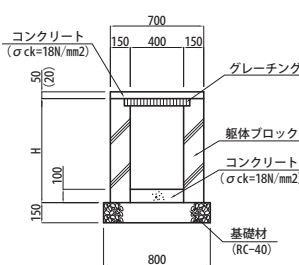

B-B断面図

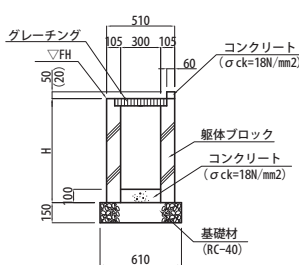


街渠樹Fの天端調整高 50mm
街渠樹Hの天端調整高 20mm


街渠樹D, E, K (300×600) (A1) S=1:20 (A3) S=1:40

標準タイプ


平面図

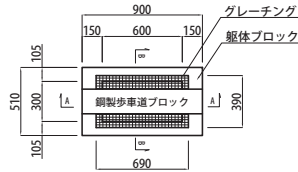

A-A断面図

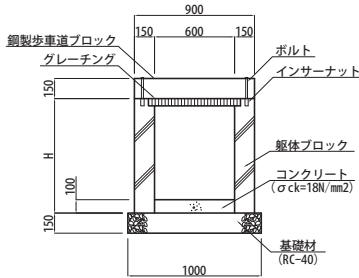

B-B断面図

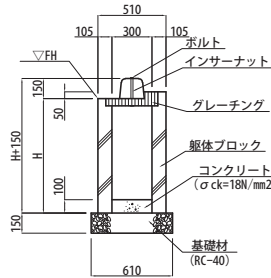

街渠樹 (300×400) 標準タイプ数量表

1基当り

名称	規格	単位	数量			摘要
			街渠樹G	街渠樹I	街渠樹J	
基礎材	RC-40 t=15cm	m2	0.49	0.49	0.49	
躯体ブロック	標準 300×400×644	基	1	1	1	
グレーチング蓋	標準 T-25	枚	1	1	1	
鋼製歩車道ブロック	標準 ボルト、ナット付	個	1	1	1	
コンクリート	σ ck=18N/mm2	m3	0.012	0.012	0.012	樹底

街渠樹 (300×400) 切下げタイプ数量表

1基当り

名称	規格	単位	数量		摘要
			街渠樹F	街渠樹H	
基礎材	RC-40 t=15cm	m2	0.49	0.49	
躯体ブロック	切下 300×400×780	基	1		
躯体ブロック	切下 300×400×632	基		1	
グレーチング蓋	切下 T-25	枚	1	1	
コンクリート	σ ck=18N/mm2	m3	0.012	0.012	樹底
コンクリート	σ ck=18N/mm2	m3	0.002	0.001	天端高調整
型枠	小型	m2	0.076	0.030	

街渠樹 (300×600) 標準タイプ数量表

1基当り

名称	規格	単位	数量			摘要
			街渠樹D	街渠樹E	街渠樹K	
基礎材	RC-40 t=15cm	m2	0.61	0.61	0.61	
躯体ブロック	標準 300×600×1173	基	1			
躯体ブロック	標準 300×600×1179	基		1	1	
グレーチング蓋	標準 T-25	枚	1	1	1	
鋼製歩車道ブロック	標準 ボルト、ナット付	個	1	1	1	
コンクリート	σ ck=18N/mm2	m3	0.018	0.018	0.018	樹底

街渠樹接続施設

項目	名称	街渠樹G	街渠樹I	街渠樹J
設置位置		A10. 19+4. 19右	構内道路	A10. 20+6. 32右
計画天端高 (FH)		4. 875	4. 832	4. 881
H (mm)		644	644	644
タイプ		標準	標準	標準
接続平面図				
①掘削及び接続底高				
②掘削及び接続底高				
③掘削及び接続底高				
④掘削及び接続底高				
特記事項				

街渠樹接続施設

項目	名称	街渠樹F	街渠樹H
設置位置		A10. 18+10. 66右	構内道路
計画天端高 (FH)		4. 905	4. 805
H (mm)		780	632
タイプ		切下げ	切下げ
接続平面図			
①掘削及び接続底高			
②掘削及び接続底高			
③掘削及び接続底高			
④掘削及び接続底高			
特記事項			

街渠樹接続施設

項目	名称	街渠樹D	街渠樹E	街渠樹K
設置位置		A10. 11+14. 96右	A10. 15+9. 86右	A10. 20+12. 80右
計画天端高 (FH)		4. 905	4. 905	4. 905
H (mm)		1173	1173	1179
タイプ		標準	標準	標準
接続平面図				
①掘削及び接続底高				
②掘削及び接続底高				
③掘削及び接続底高				
④掘削及び接続底高				
特記事項				

【市道2198号線】


工事	
令和 年度	
路線名	市道2198号線
工事箇所	東金市 上武射田 地先外
図面種別	街渠樹構造図
図面番号	全 葉の内第 号
縮 尺	図示 内容表示
東金市 都市建設部	建設課
課 長	設計者氏名

L 型街渠構造図


防護柵工・標識工構造図

ガードレール(Gr-C-2B) (A1) S=1:20 (A3) S=1:40

正面図

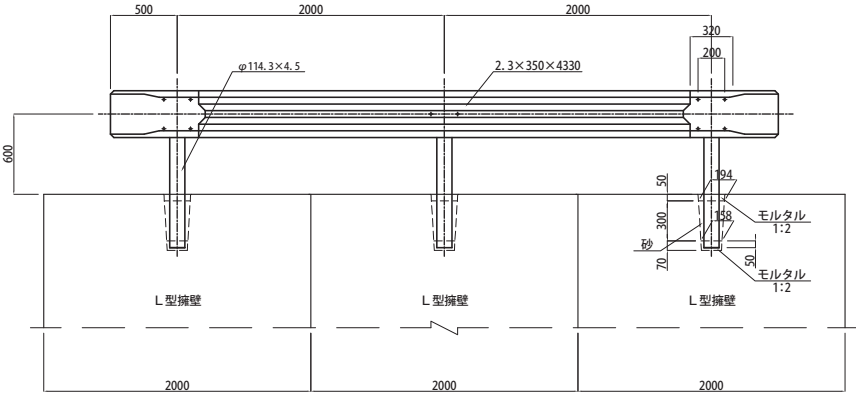


断面図

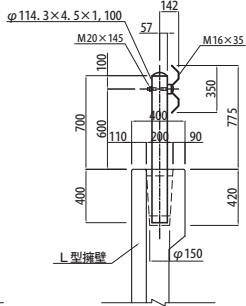


ガードレール(Gr-C-2B)数量表 10m当り				
名称	規格	単位	数量	摘要
モルタル	1:2	m3	0.002	
砂	充填用	m3	0.004	
ガードレール	Gr-C-2B	m	10.0	

ガードパイプ(Gp-Cp-2B) (A1) S=1:20 (A3) S=1:40

正面図

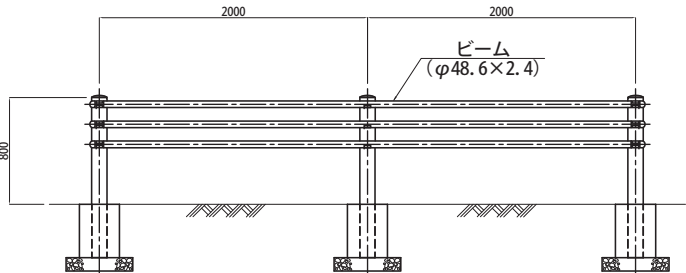


断面図

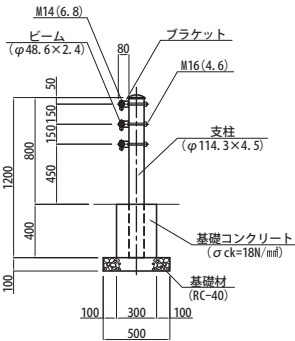

ガードパイプ(Gp-Cp-2B)数量表 10m当り				
名称	規格	単位	数量	摘要
基礎材	RC-40 t=10cm	m2	1.3	
基礎コンクリート	σ ck=18N/mm2	m3	0.16	
型枠	均し用	m2	2.4	
ガードパイプ	Gp-Cp-2B	m	10.0	

警戒標識 (A1) S=1:30 (A3) S=1:60


標識板

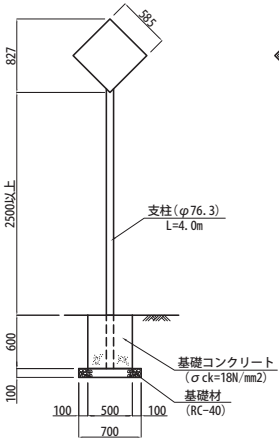

警戒標識数量表 1箇所当り				
名称	規格	単位	数量	摘要
基礎材	RC-40 t=10cm	m2	0.49	
基礎コンクリート	σ ck=18N/mm2	m3	0.15	
型枠	均し用	m2	1.2	
支柱	φ76.3	m	4.0	
標識板	585×585	枚	1	212
取付金具	U型バンド	個	2	


指示標識 (A1) S=1:30 (A3) S=1:60

標識板

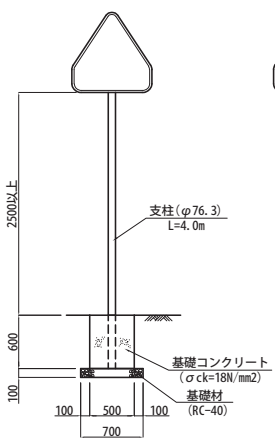

指示標識数量表 1箇所当り				
名称	規格	単位	数量	摘要
基礎材	RC-40 t=10cm	m2	0.49	
基礎コンクリート	σ ck=18N/mm2	m3	0.15	
型枠	均し用	m2	1.2	
支柱	φ76.3	m	4.0	
標識板	600mm	枚	1	407-B
取付金具	U型バンド	個	2	

車止め(H=750) (A1) S=1:10 (A3) S=1:20

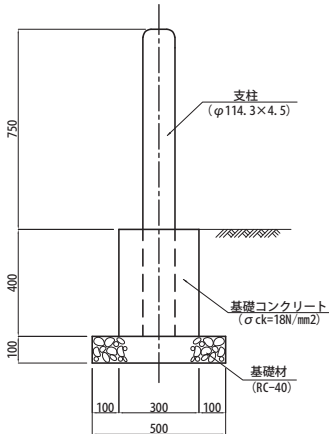




車止め(H=750)数量表 1本当り				
名称	規格	単位	数量	摘要
基礎材	RC-40 t=10cm	m2	0.25	
基礎コンクリート	σ ck=18N/mm2	m3	0.032	
型枠	均し用	m2	0.48	
車止め	H=750	本	1	

【市道2198号線】




工事	
令和	年度
路線名	市道2198号線
工事箇所	東金市 上武射田 地先外
図面種別	防護柵工・標識工構造図
図面番号	全 葉の内第 号
縮尺	図示 内容表示
東金市 都市建設部	建設課
課 長	設計者氏名

付帯施設構造図

左側出入口標準図 (A1) S=1: 50 (A3) S=1:100

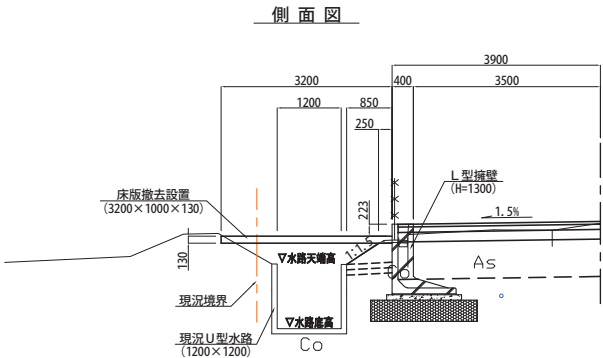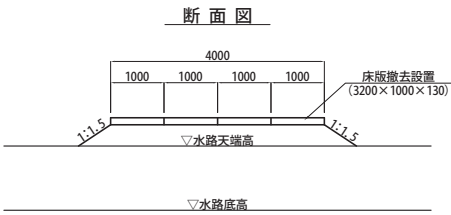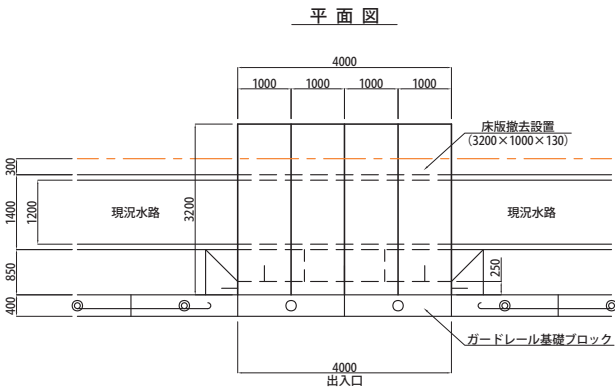


右側出入口標準図 (A1) S=1: 50 (A3) S=1:100

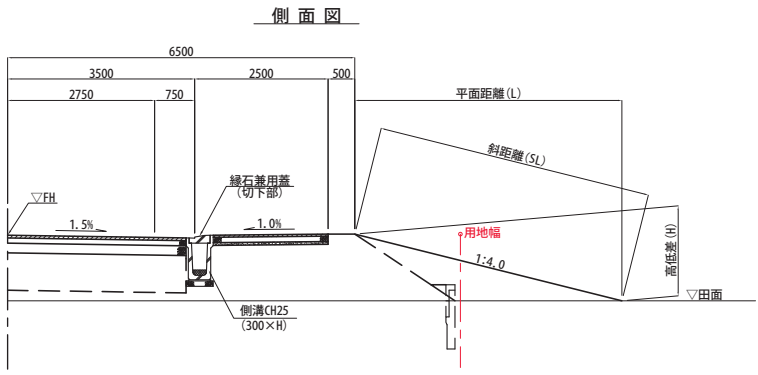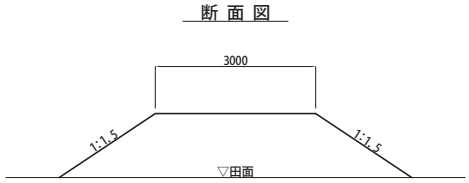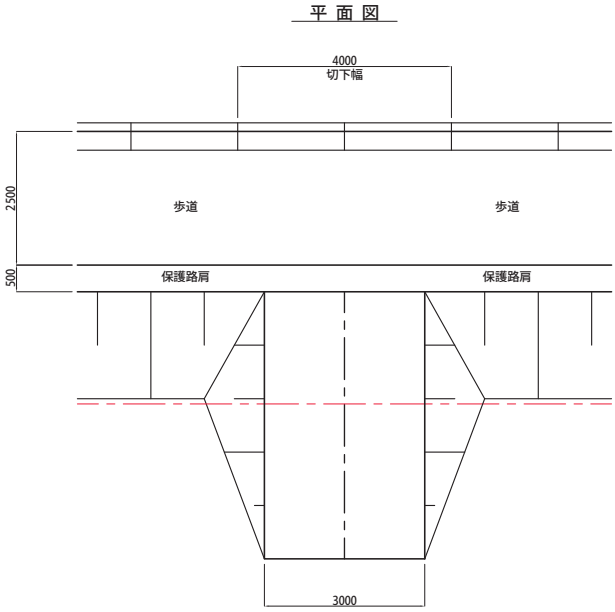

【市道2198号線】			
工事			
令和 年度			
路線名	市道2198号線		
工事箇所	東金市 上武射田 地先外		
図面種別	付帯施設構造図		
図面番号	全	葉の内第	号
縮尺	図示	内容表示	
東金市 都市建設部 建設課			
課長	設計者氏名		

撤去工平面図 (A1) S=1: 500
(A3) S=1:1000


【市道2198号線】

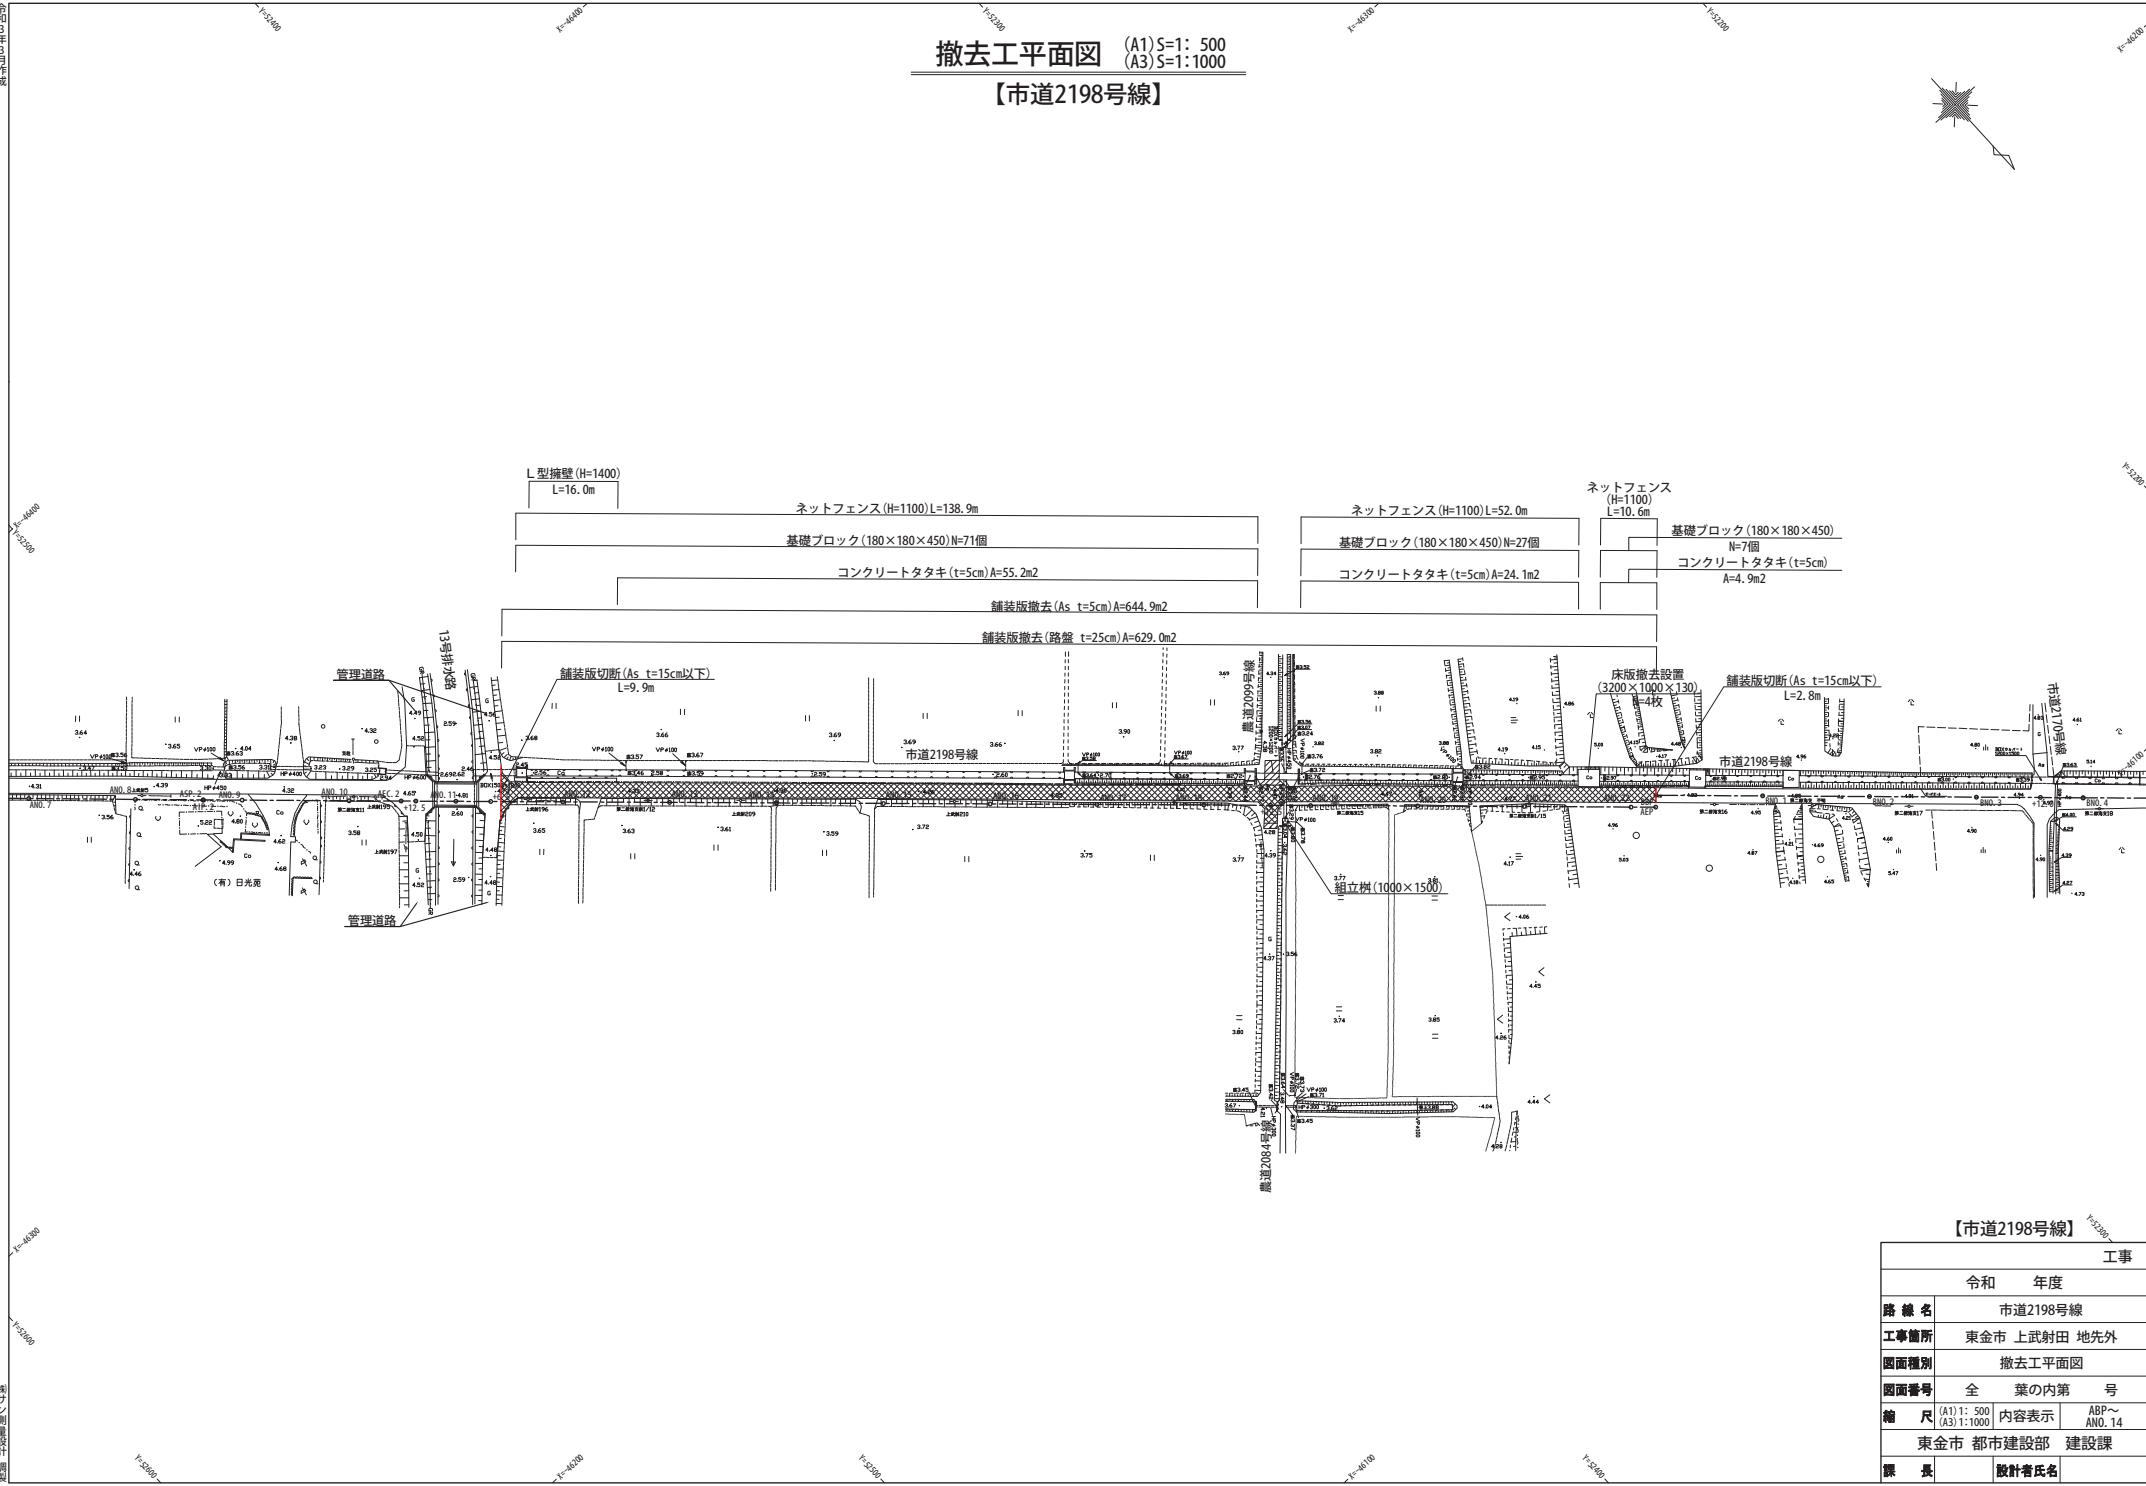

【市道2198号線】

工事			
令和 年度			
路線名	市道2198号線		
工事箇所	東金市 上武射田 地先外		
図面種別	撤去工平面図		
図面番号	全	葉の内第	号
縮尺	(A1) 1: 500 (A3) 1:1000	内容表示	ABP ~ ANO. 14
東金市 都市建設部 建設課			
課長	設計者氏名		

添付資料2 法定外公共物付近断面図（参考）

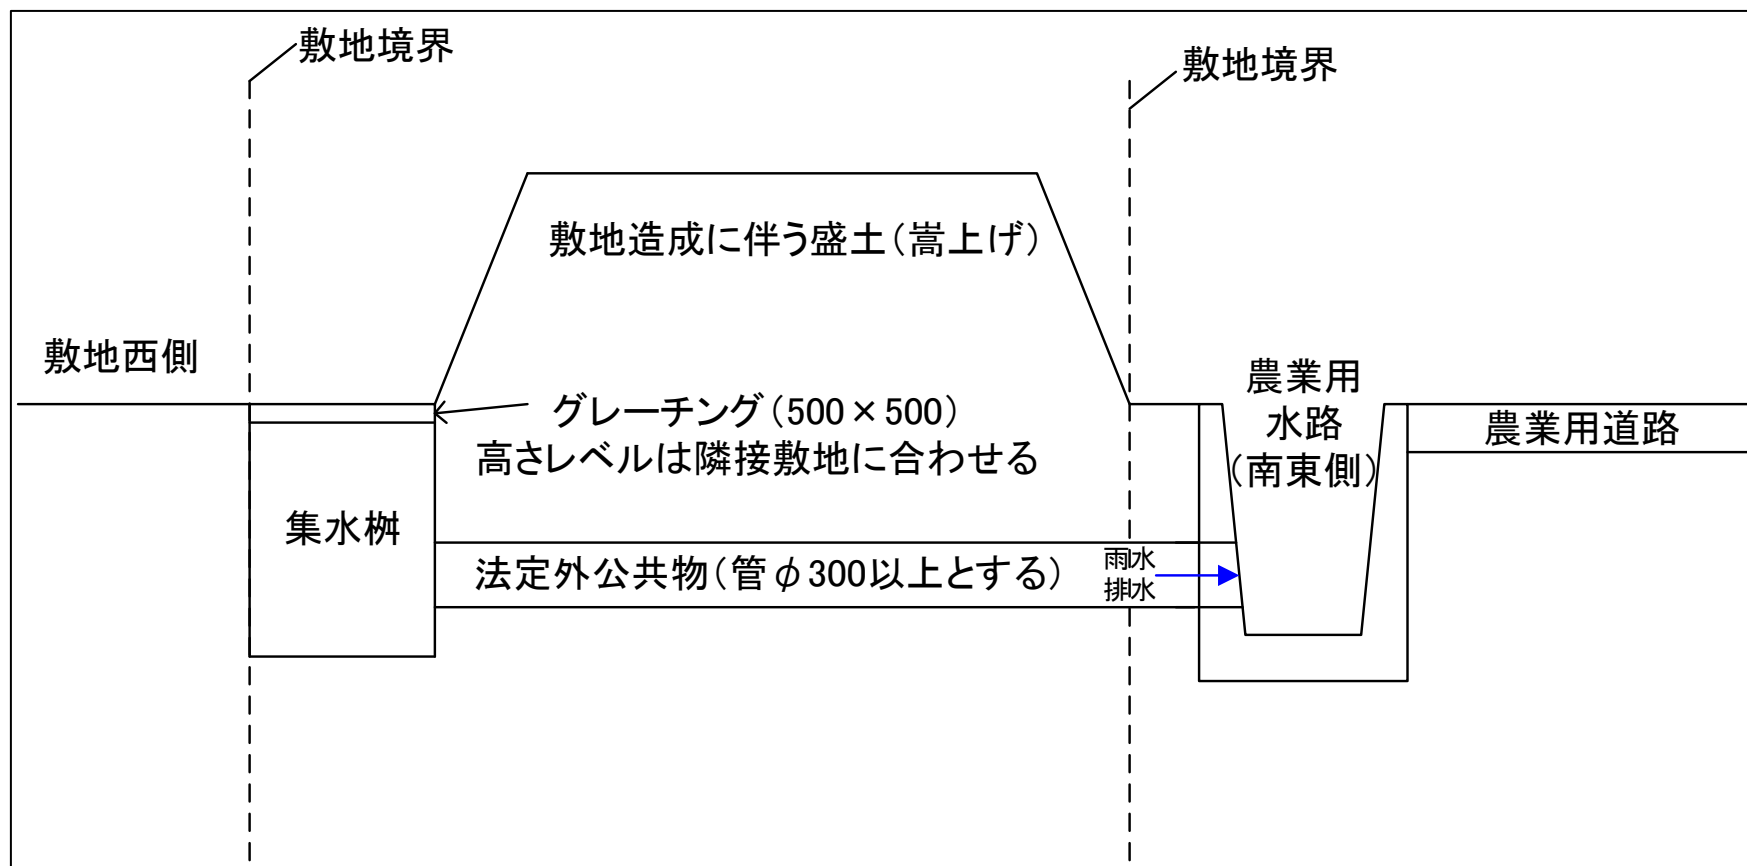

添付資料 3 令和 3 年度可燃ごみ搬入量実績
(東金市・大網白里市・九十九里町 計)

単位 〔 t 〕

月	可燃ごみ搬入量
4月	3,025.79
5月	3,181.36
6月	3,070.09
7月	3,135.85
8月	3,059.92
9月	2,922.35
10月	2,856.90
11月	2,886.14
12月	3,081.06
1月	2,598.95
2月	2,297.55
3月	2,778.17
計	34,894.13


添付資料 4 切断機年間処理量実績 (東金市・大網白里市・九十九里町・山武市 計)

単位 [枚/年]

種 類		令和元年度	令和2年度	令和3年度
現有施設において切断機で処理している物	布団	20,766	20,579	21,766
	じゅうたん	3,447	3,559	3,470
	ホットカーペット	1,667	1,410	1,147
	畳	5,341	5,524	5,282
	マットレス	3,681	3,626	3,747
	その他 (スキー板・サーフボード等)	少々	少々	少々
木製家具・材木等		現施設では高速回転破砕機で処理しておりますが、この処理量は把握しておりません。 ただし、現在の高速回転破砕処理物の半数を超えるものと思われます。 これを、切断機で処理するか、回転破砕機で処理するかは事業者提案とします。		



本件事業区域

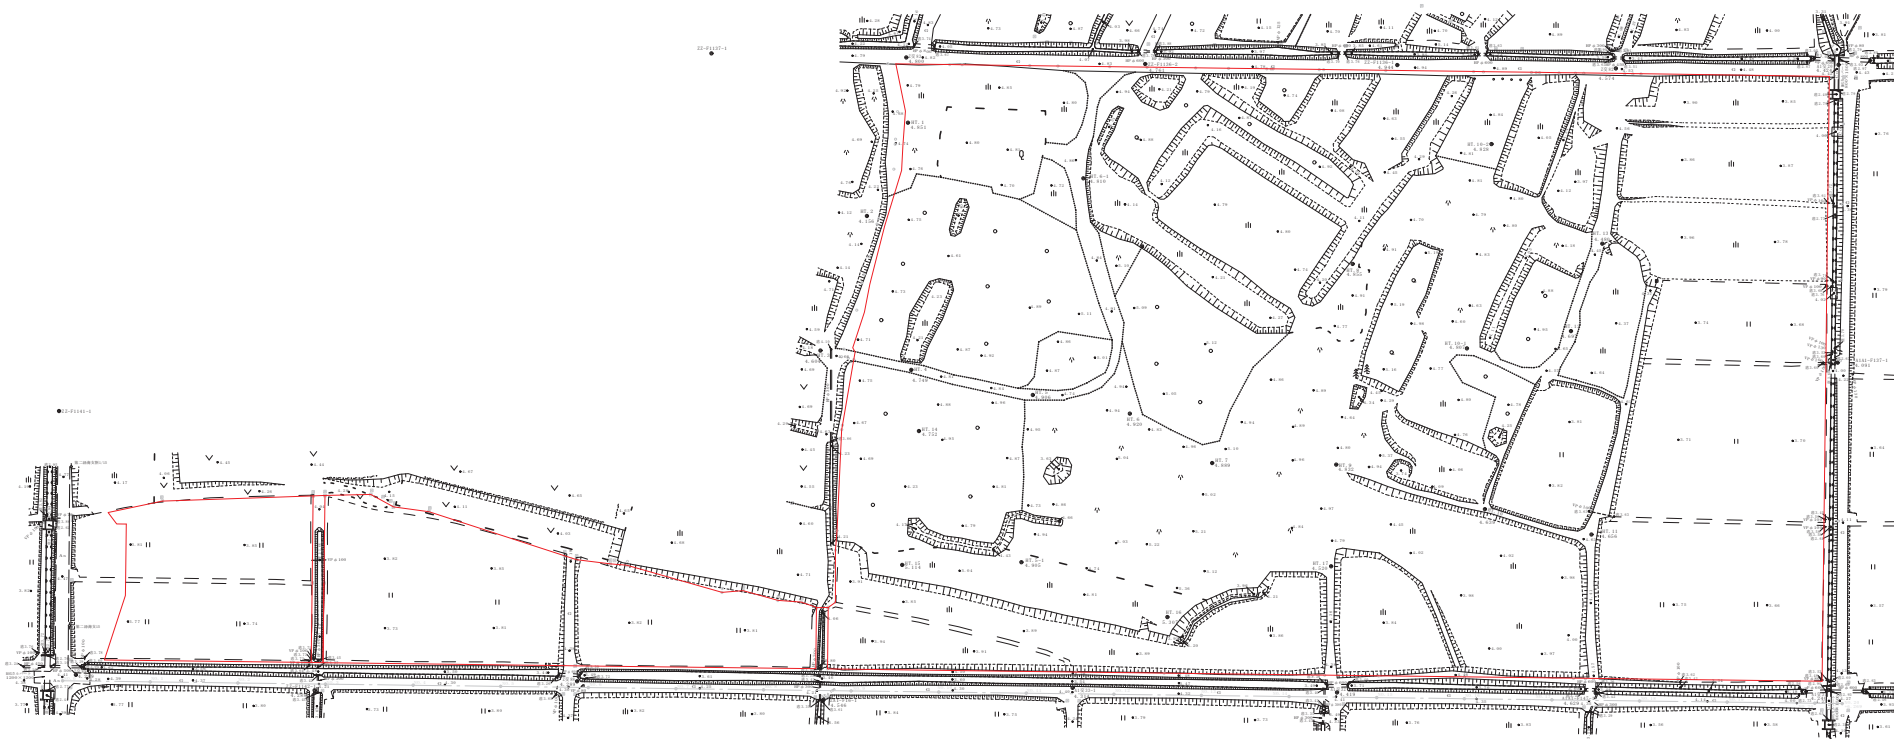

世界測地系(測地成果2011)

工事		
令和	年度	工区
東金市上武村田地先		
平 面 図		
図面番号	全	葉の内数 号
縮 尺	1:500	内容表示
東金市外三市町清掃組合		
製 図	設計者氏名	