



図面②床剥離清掃実施箇所（1階）

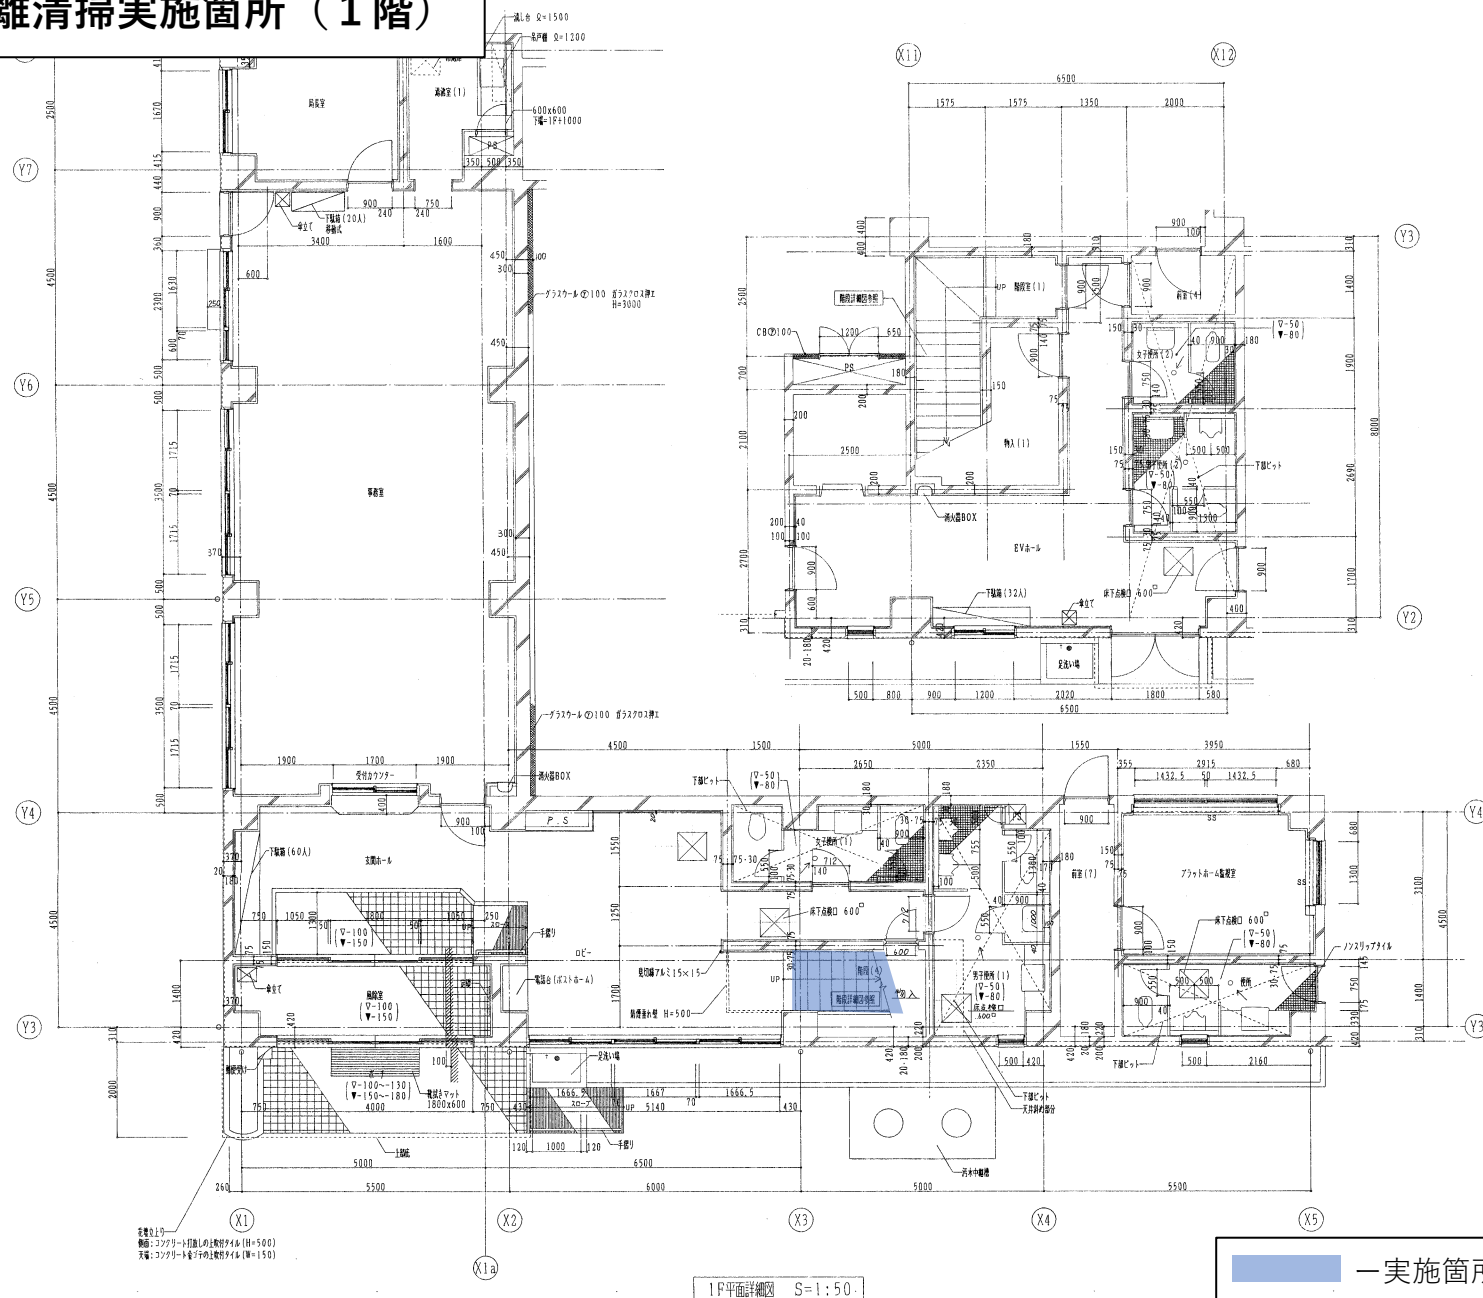


一、實施箇所（階段部分）

1F平面詳細図 S=1:50.

図面②床剥離清掃実施箇所（2階a）

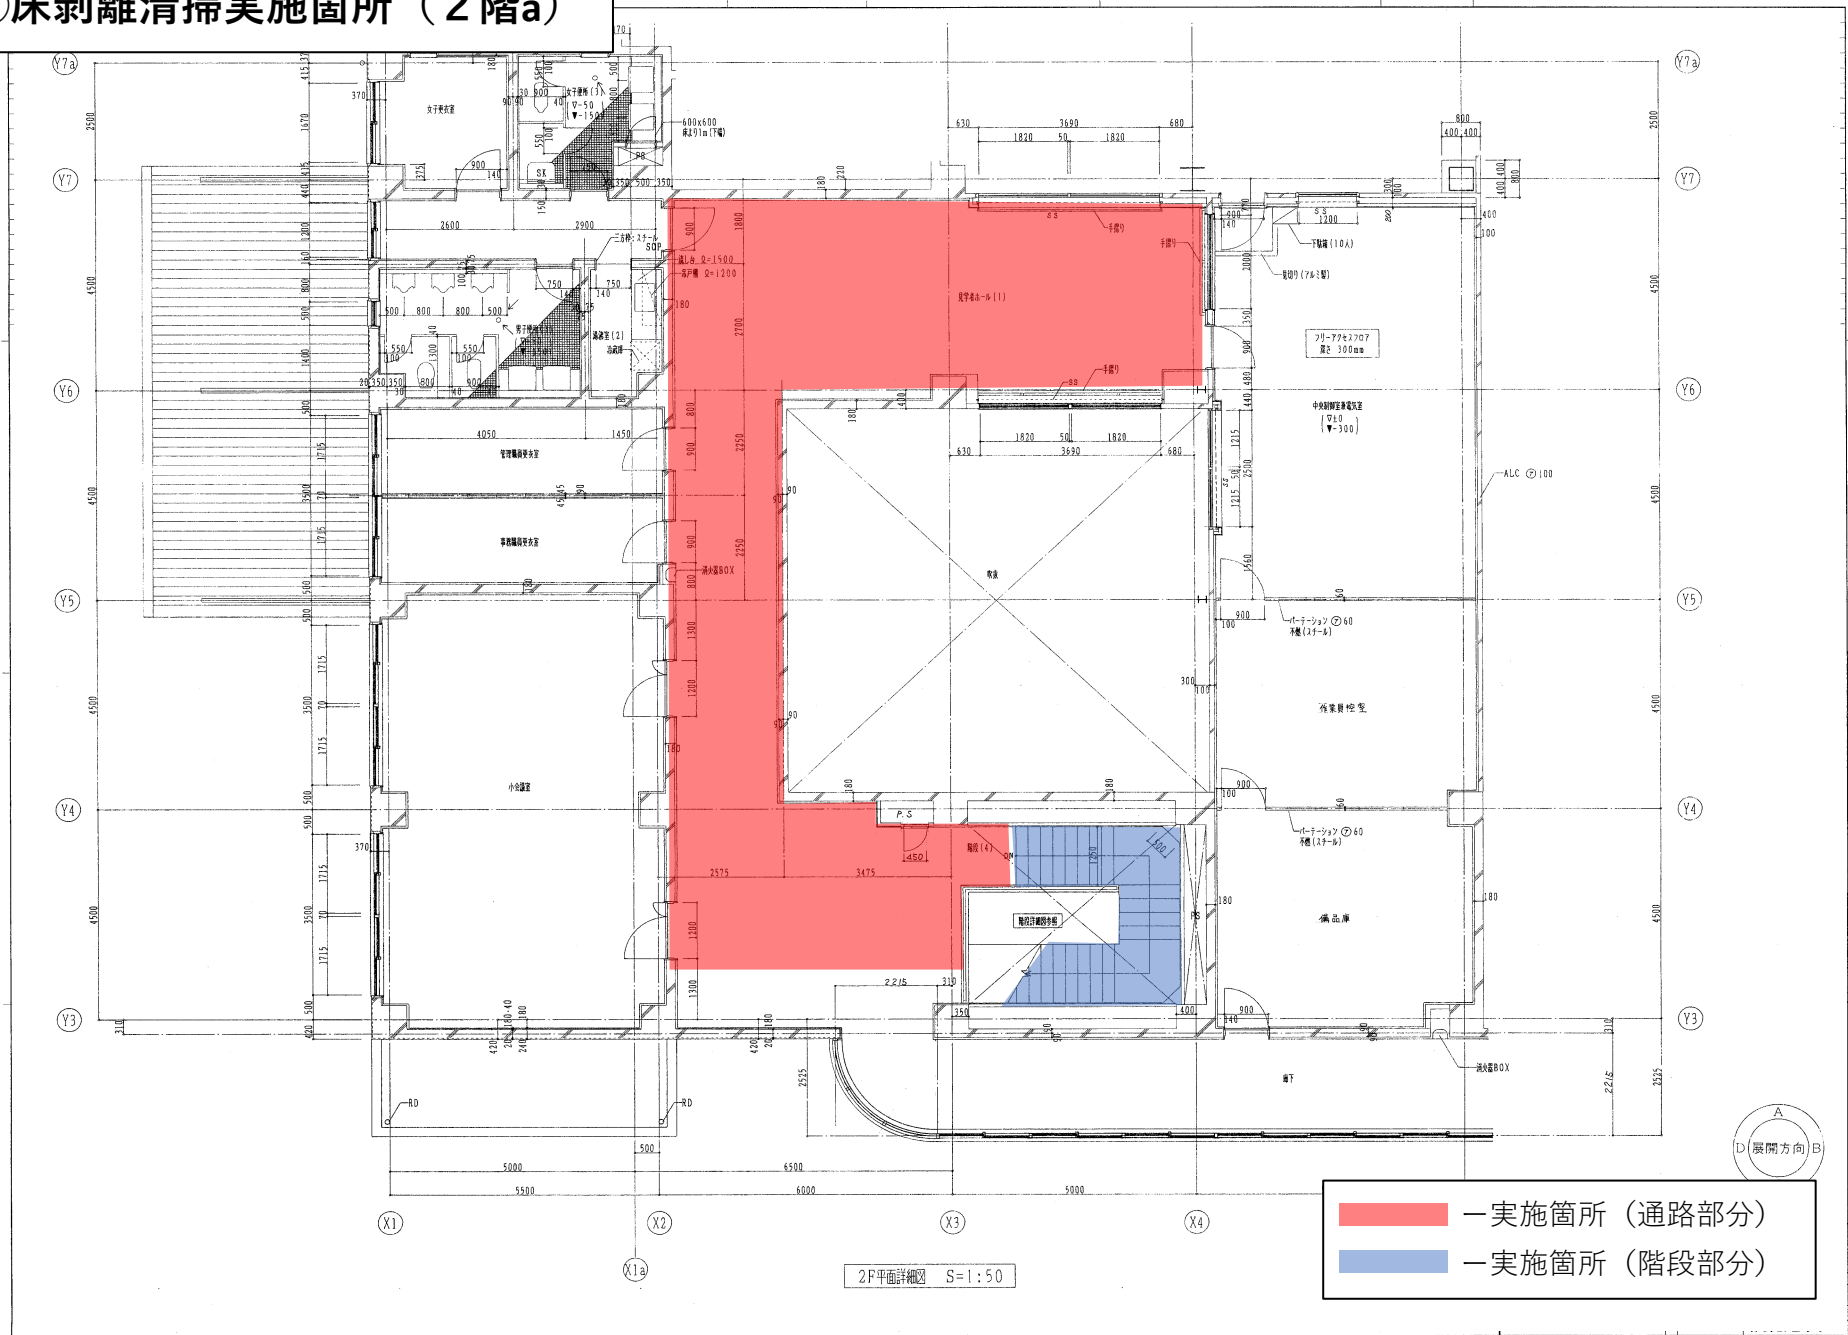

図面②床剥離清掃実施箇所（2階b）

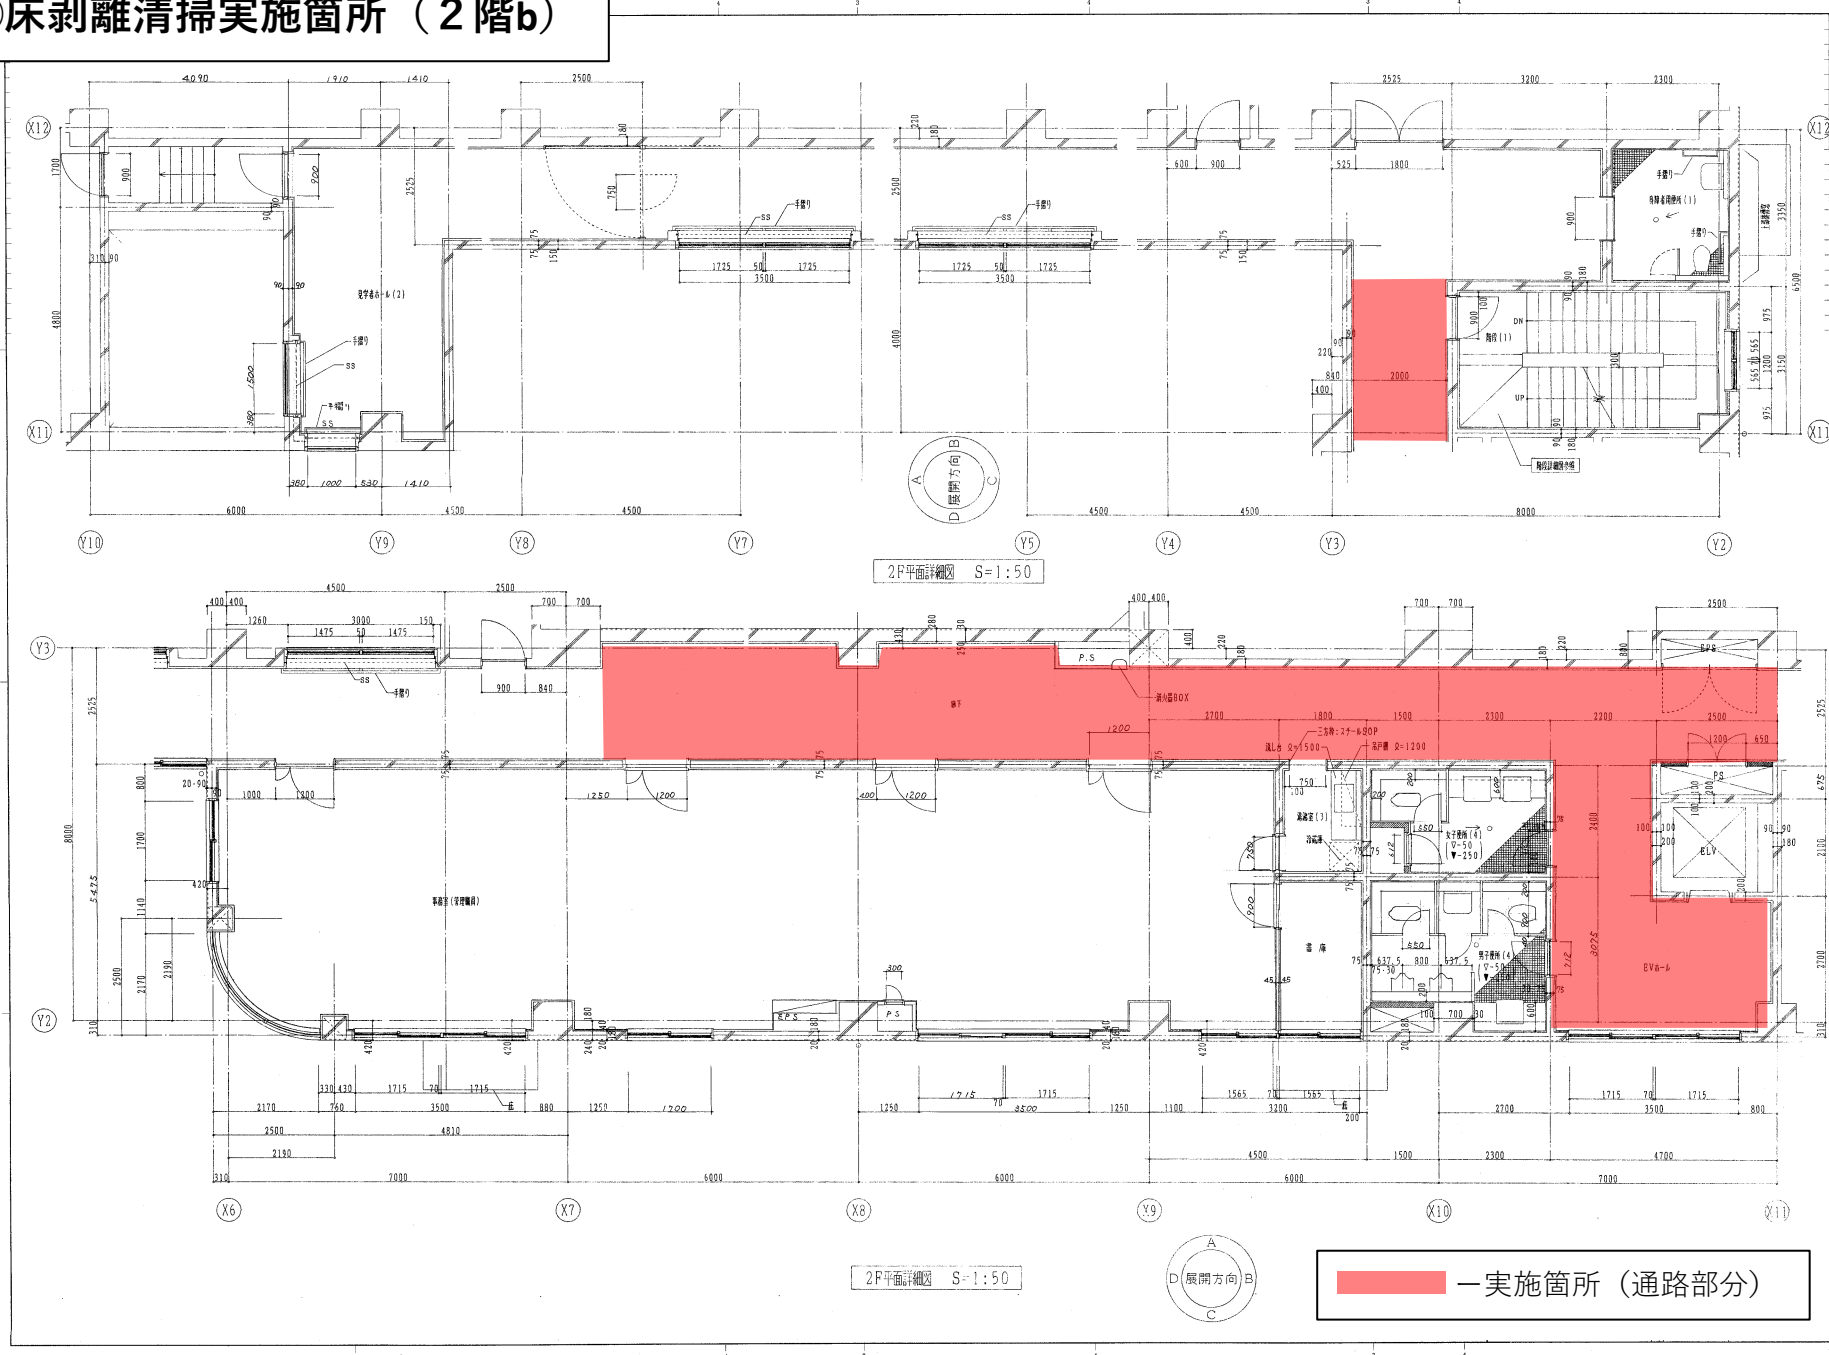

図面②床剥離清掃実施箇所（４階）

