


【凡例】

- : 撤去、更新する配管(32A)
- : 既設配管(32A)




修繕名	処理水噴霧ポンプ等交換工事
図面番号	1
図面名称	全体図
東金市外三市町清掃組合	

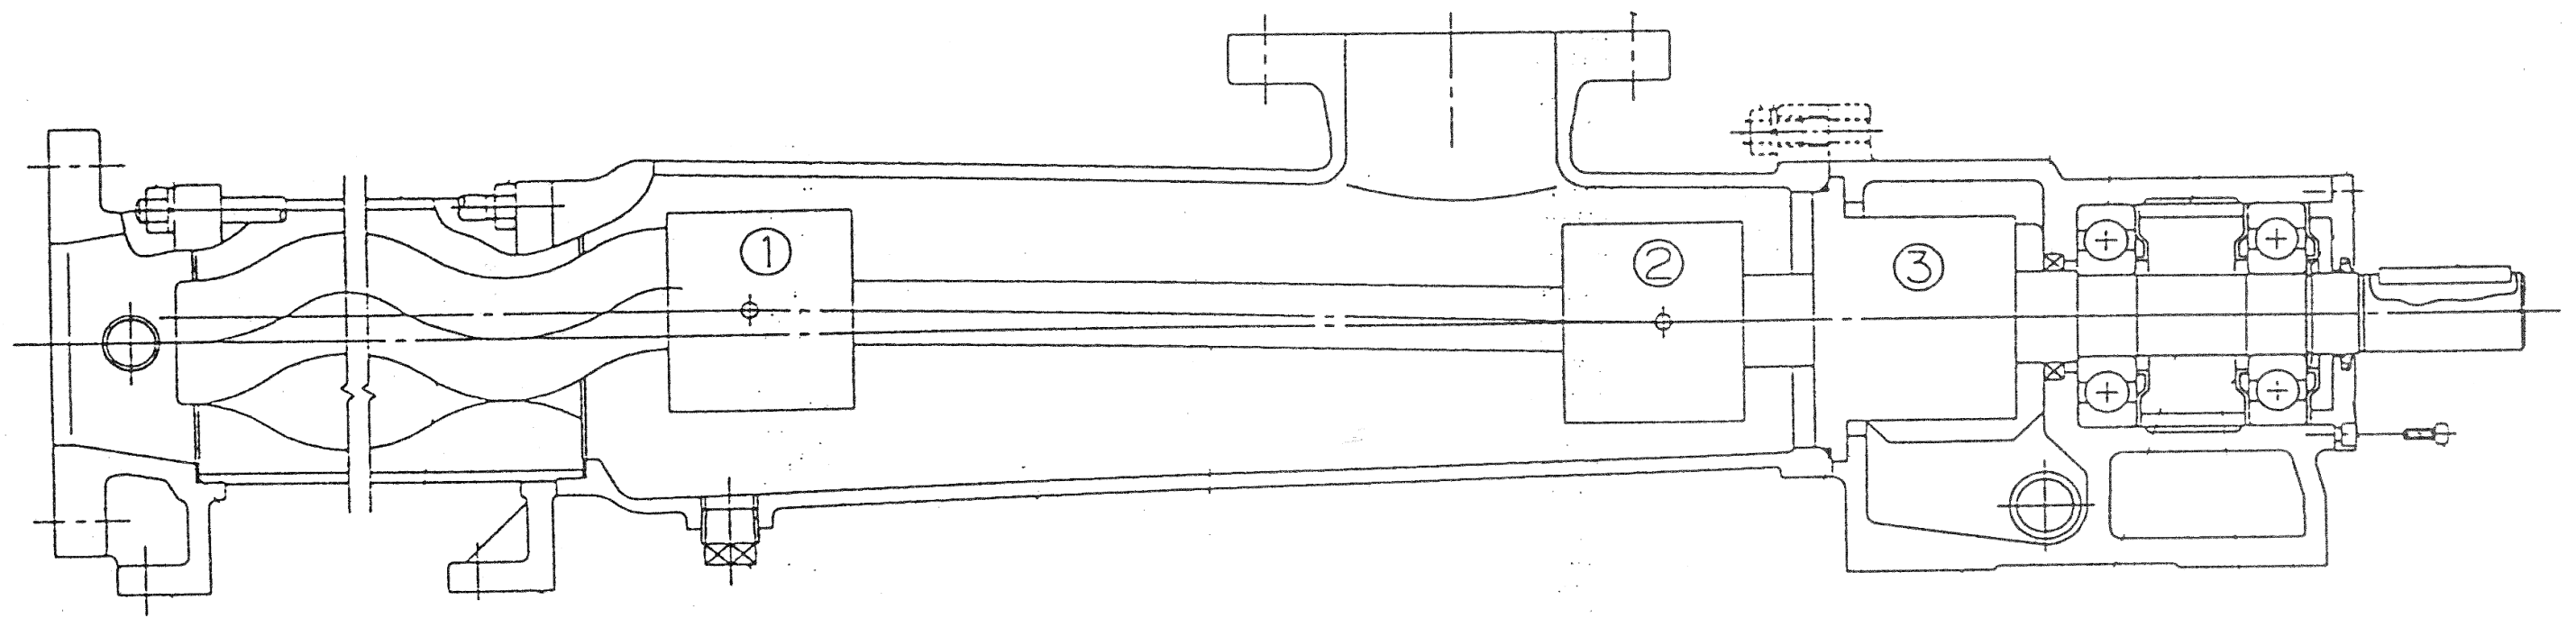




① 詳細

② 詳細


③ 詳細

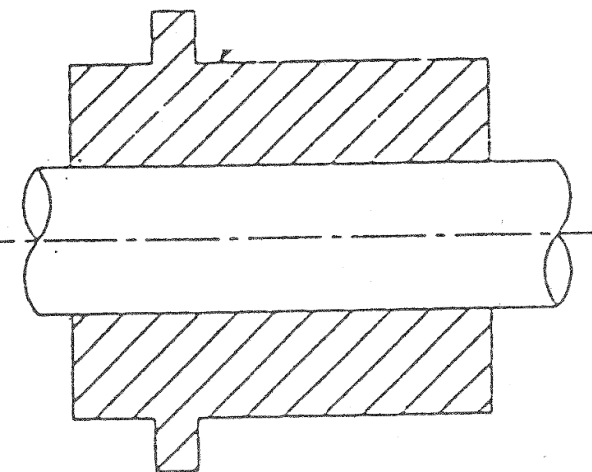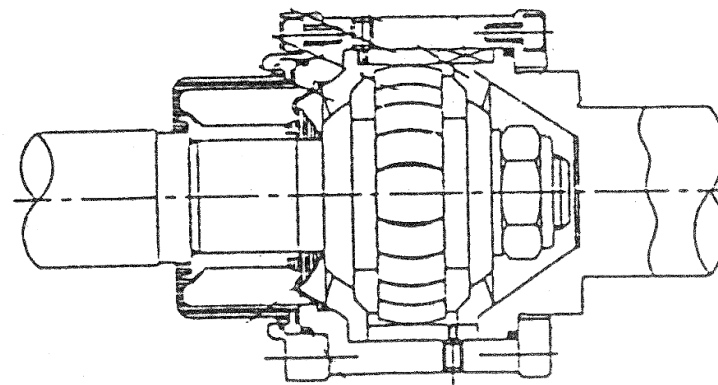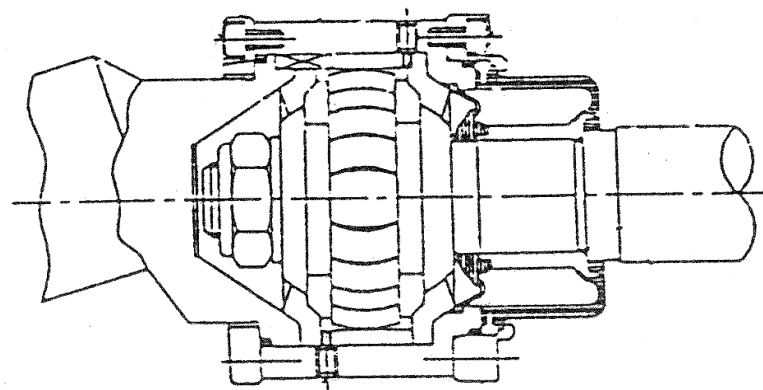

工事名	処理水噴霧ポンプ等交換工事
図面番号	2
図面名称	処理水噴霧ポンプ断面図
東金市外三市町清掃組合	

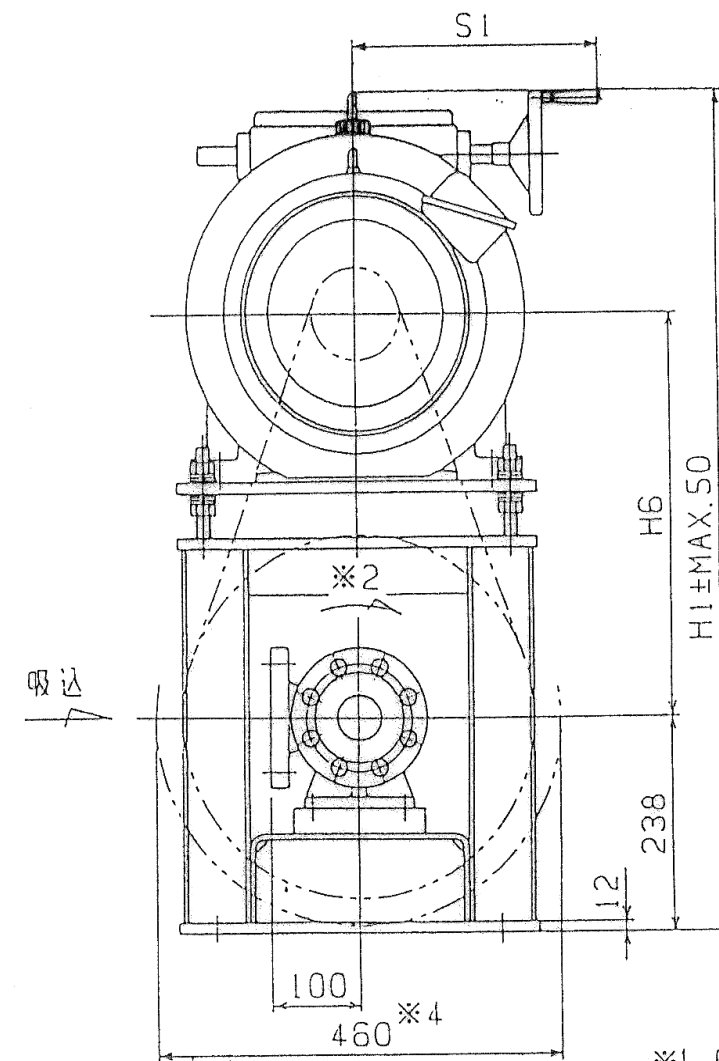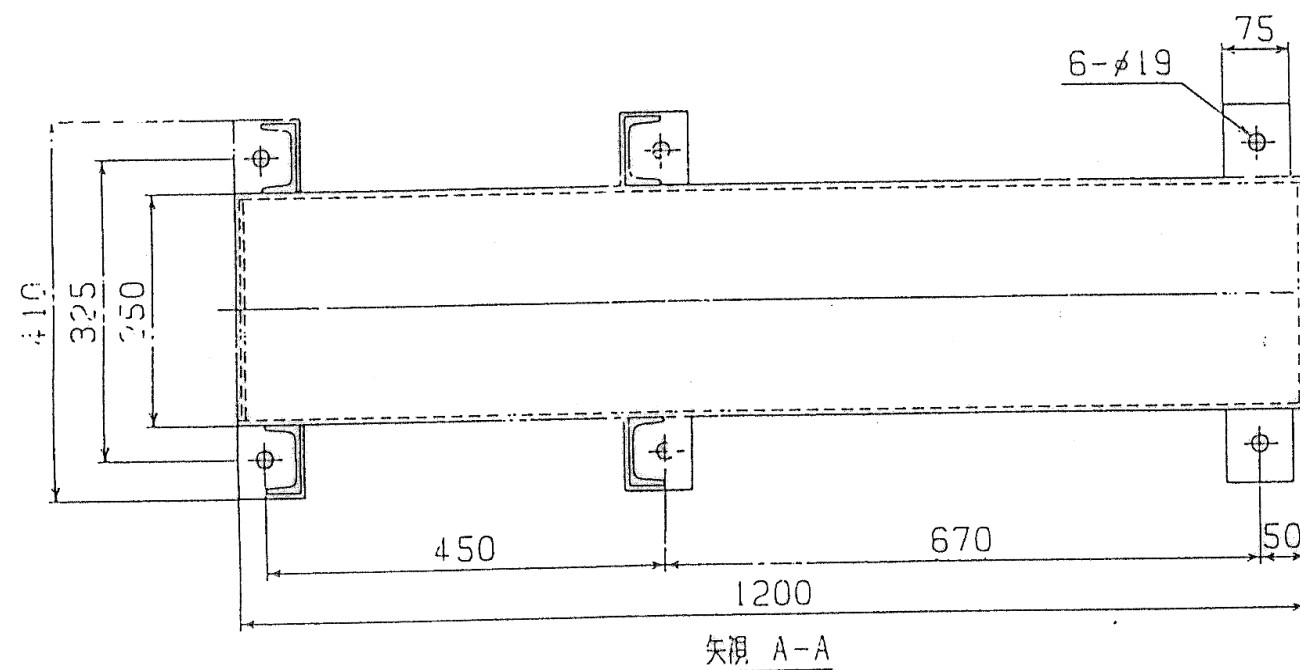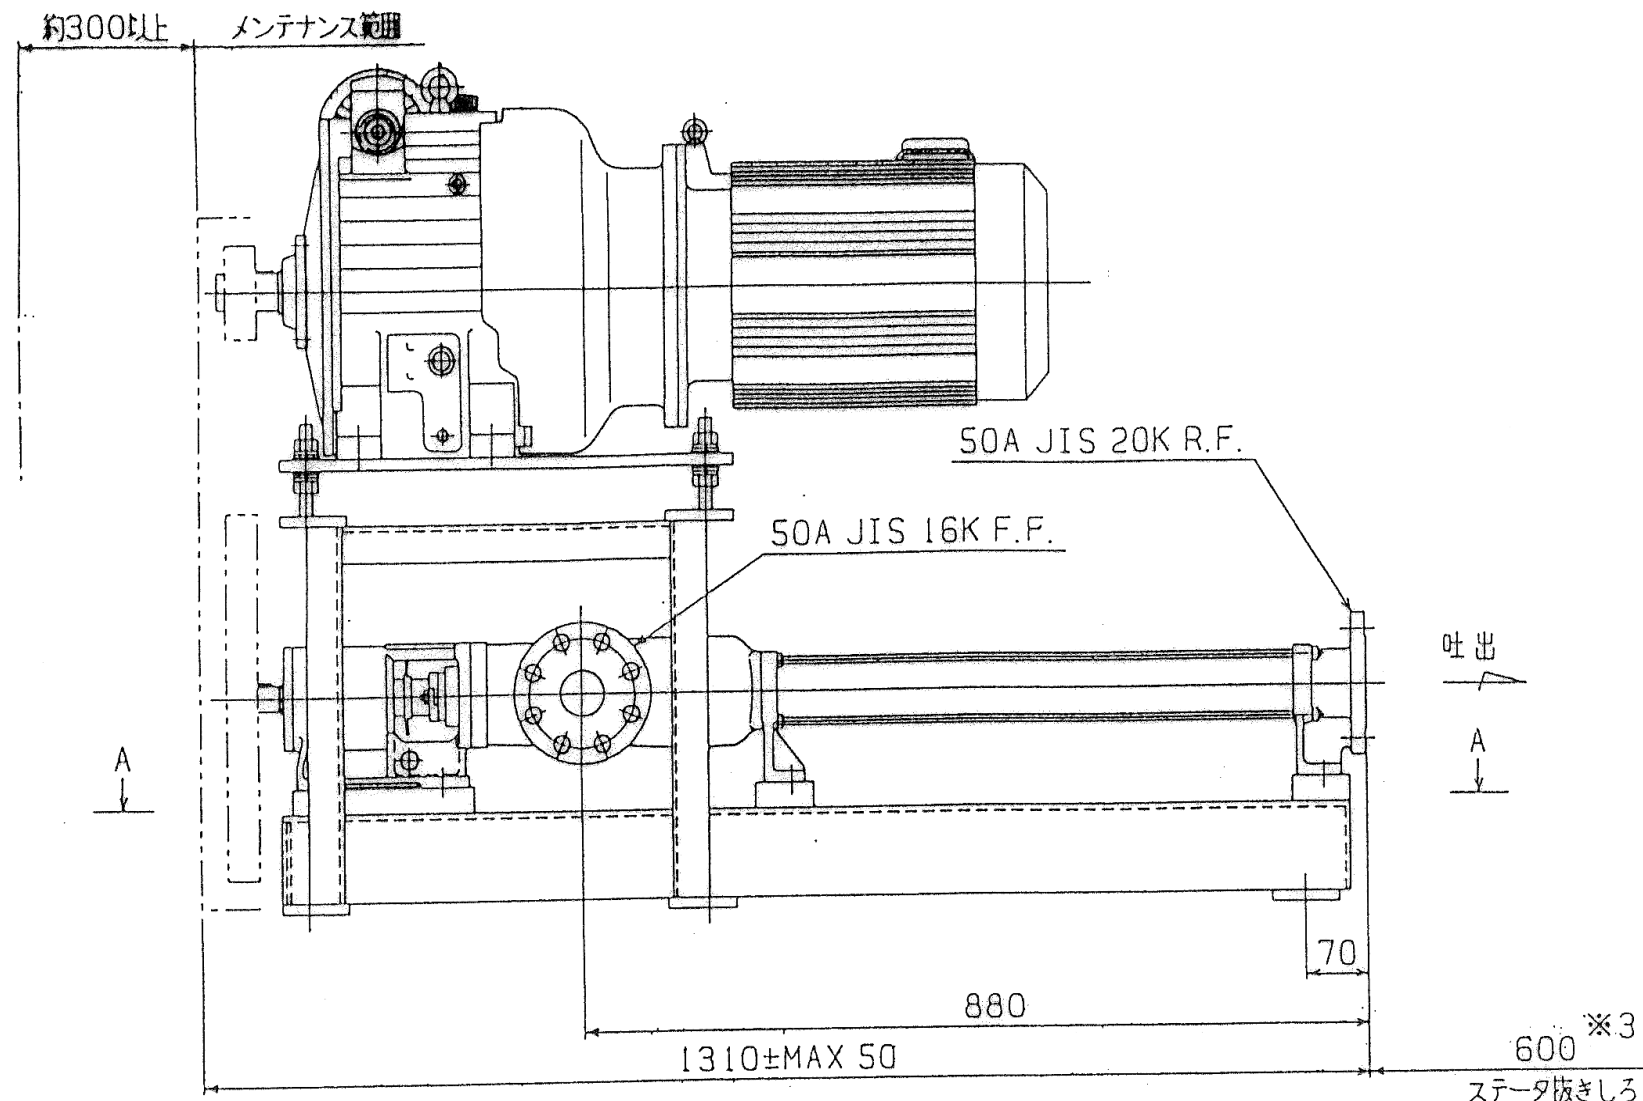

※1. 吐出側より見た  
吸入口の向き

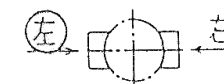

(注)

- 1) ※2 ポンプ軸回転方向を示します。
- 2) ※3 メンテナンス範囲として、短管などで取り外しができるようにして下さい。
- 3) ※4 使用可能最大プーリ用カバーの寸法を示します。

工事名	処理水噴霧ポンプ等交換工事
図面番号	3
図面名称	外形寸法図
東金市外三市町清掃組合	